


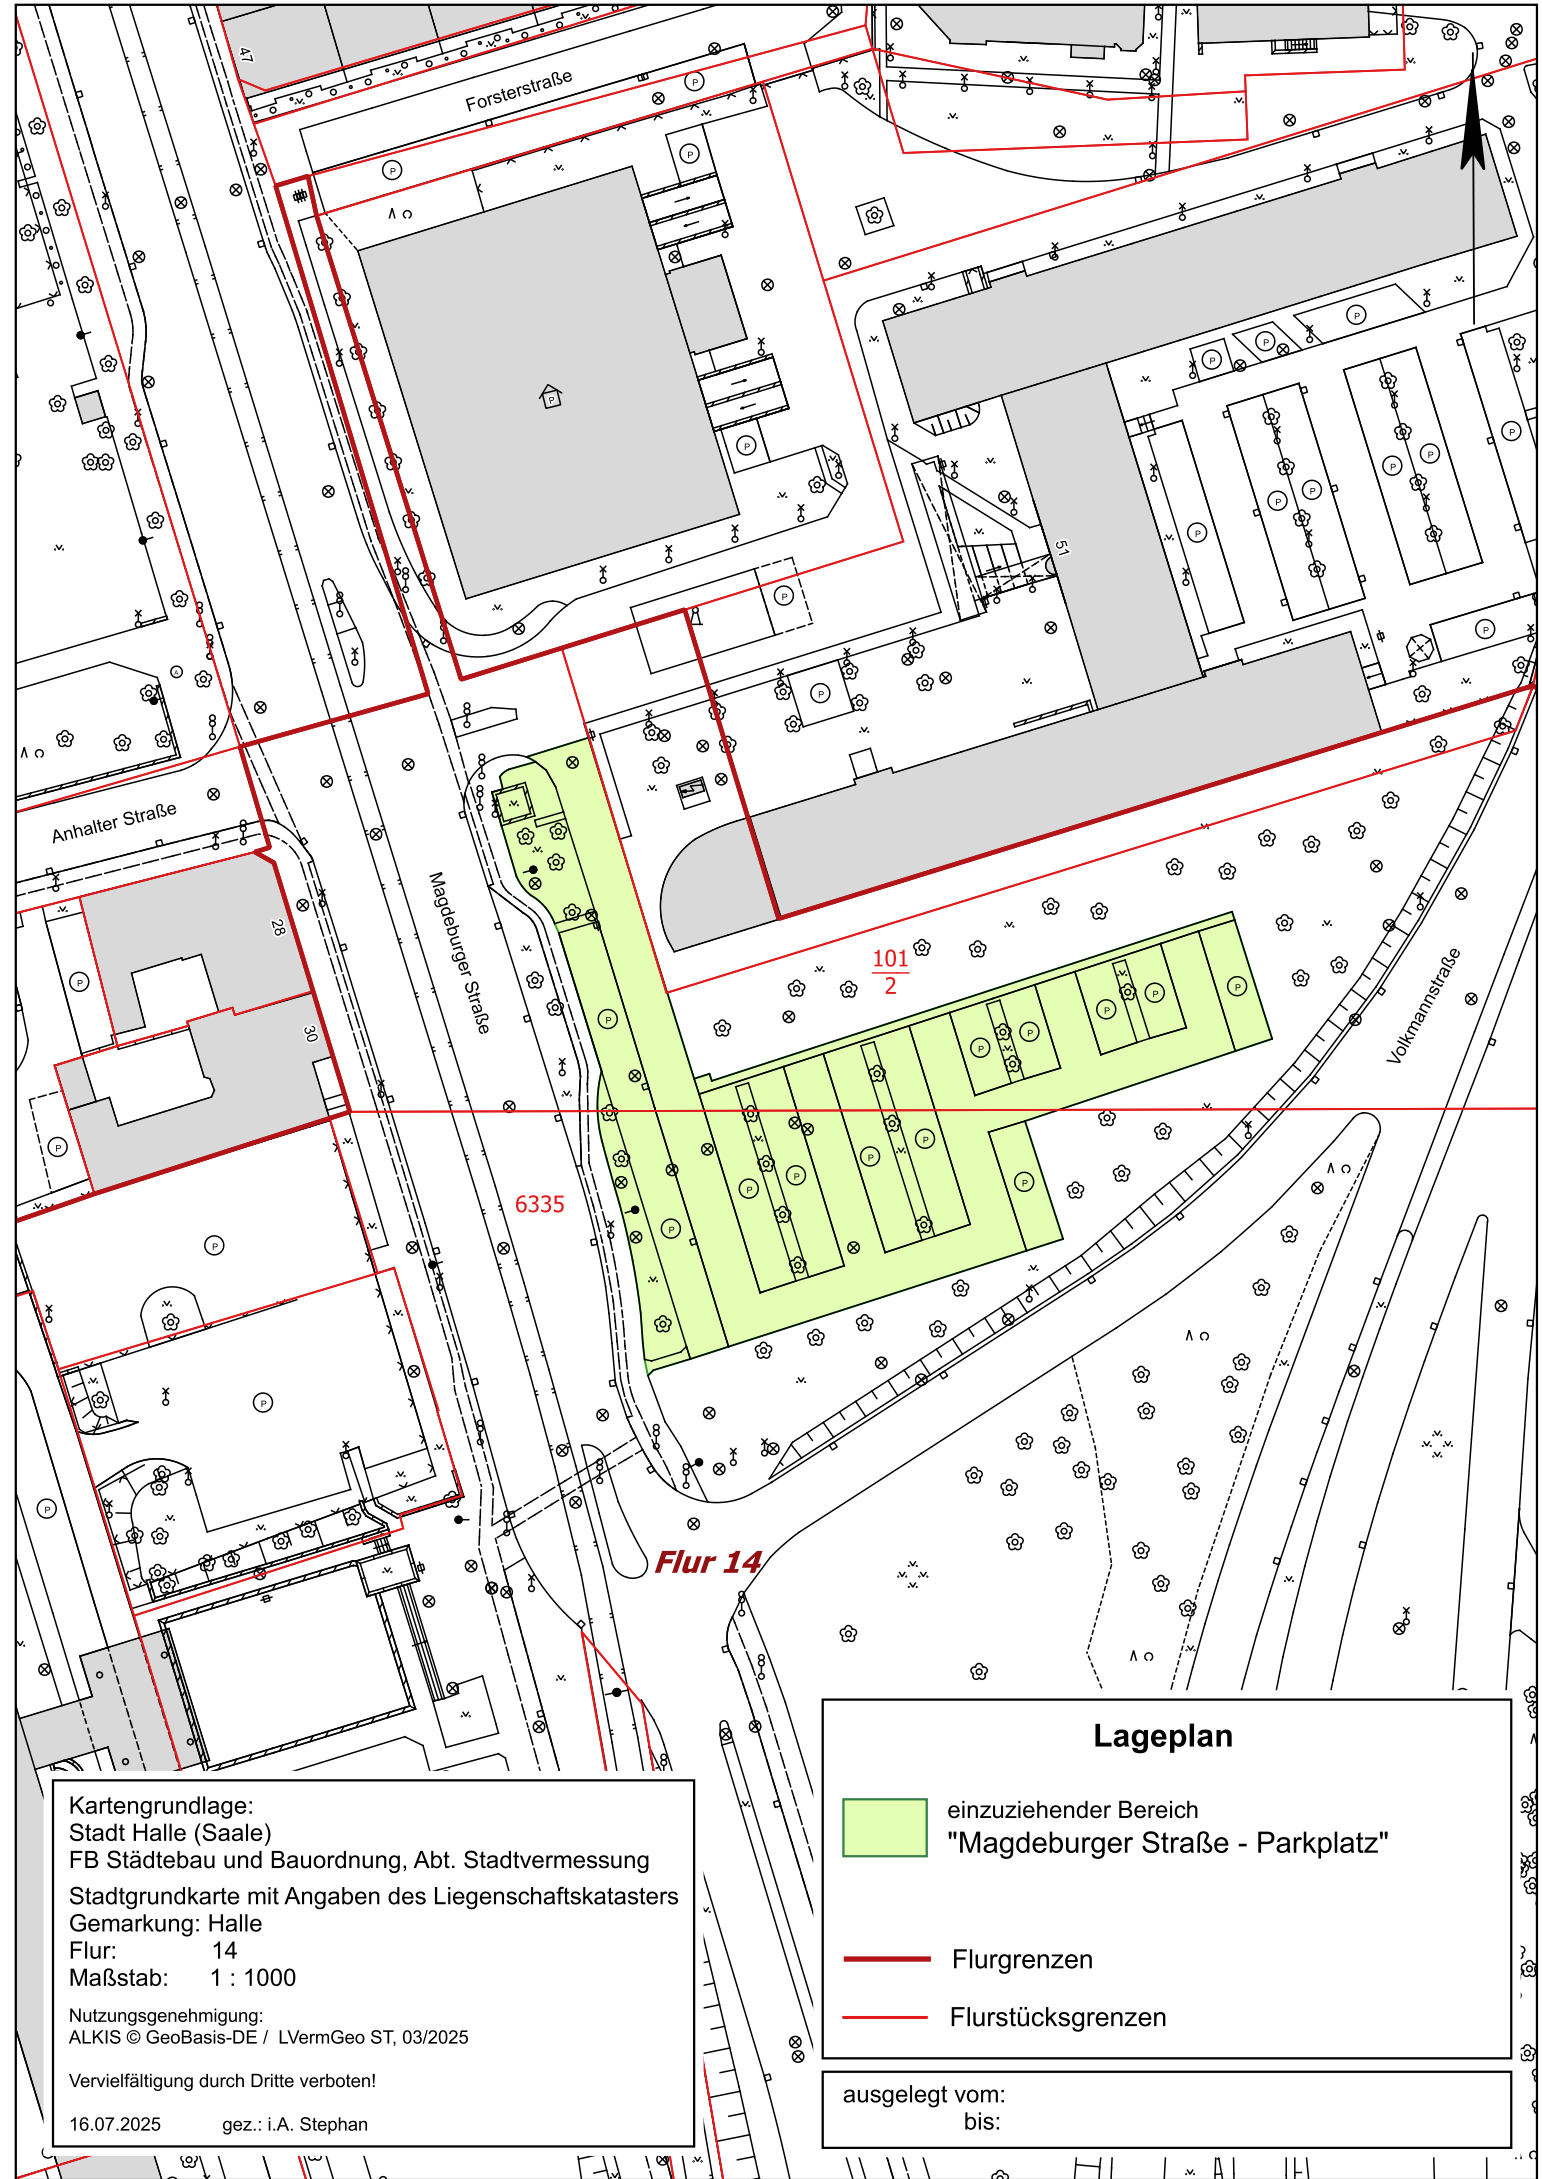

Flur 14

Kartengrundlage:
Stadt Halle (Saale)
FB Städtebau und Bauordnung, Abt. Stadtvermessung
Stadtgrundkarte mit Angaben des Liegenschaftskatasters
Gemarkung: Halle
Flur: 14
Maßstab: 1 : 1000

Nutzungsgenehmigung:
ALKIS © GeoBasis-DE / LVermGeo ST, 03/2025

Vervielfältigung durch Dritte verboten!

16.07.2025 gez.: i.A. Stephan

Lageplan

 einzuziehender Bereich
"Magdeburger Straße - Parkplatz"

 Flurgrenzen
 Flurstücksgrenzen

ausgelegt vom:
bis: