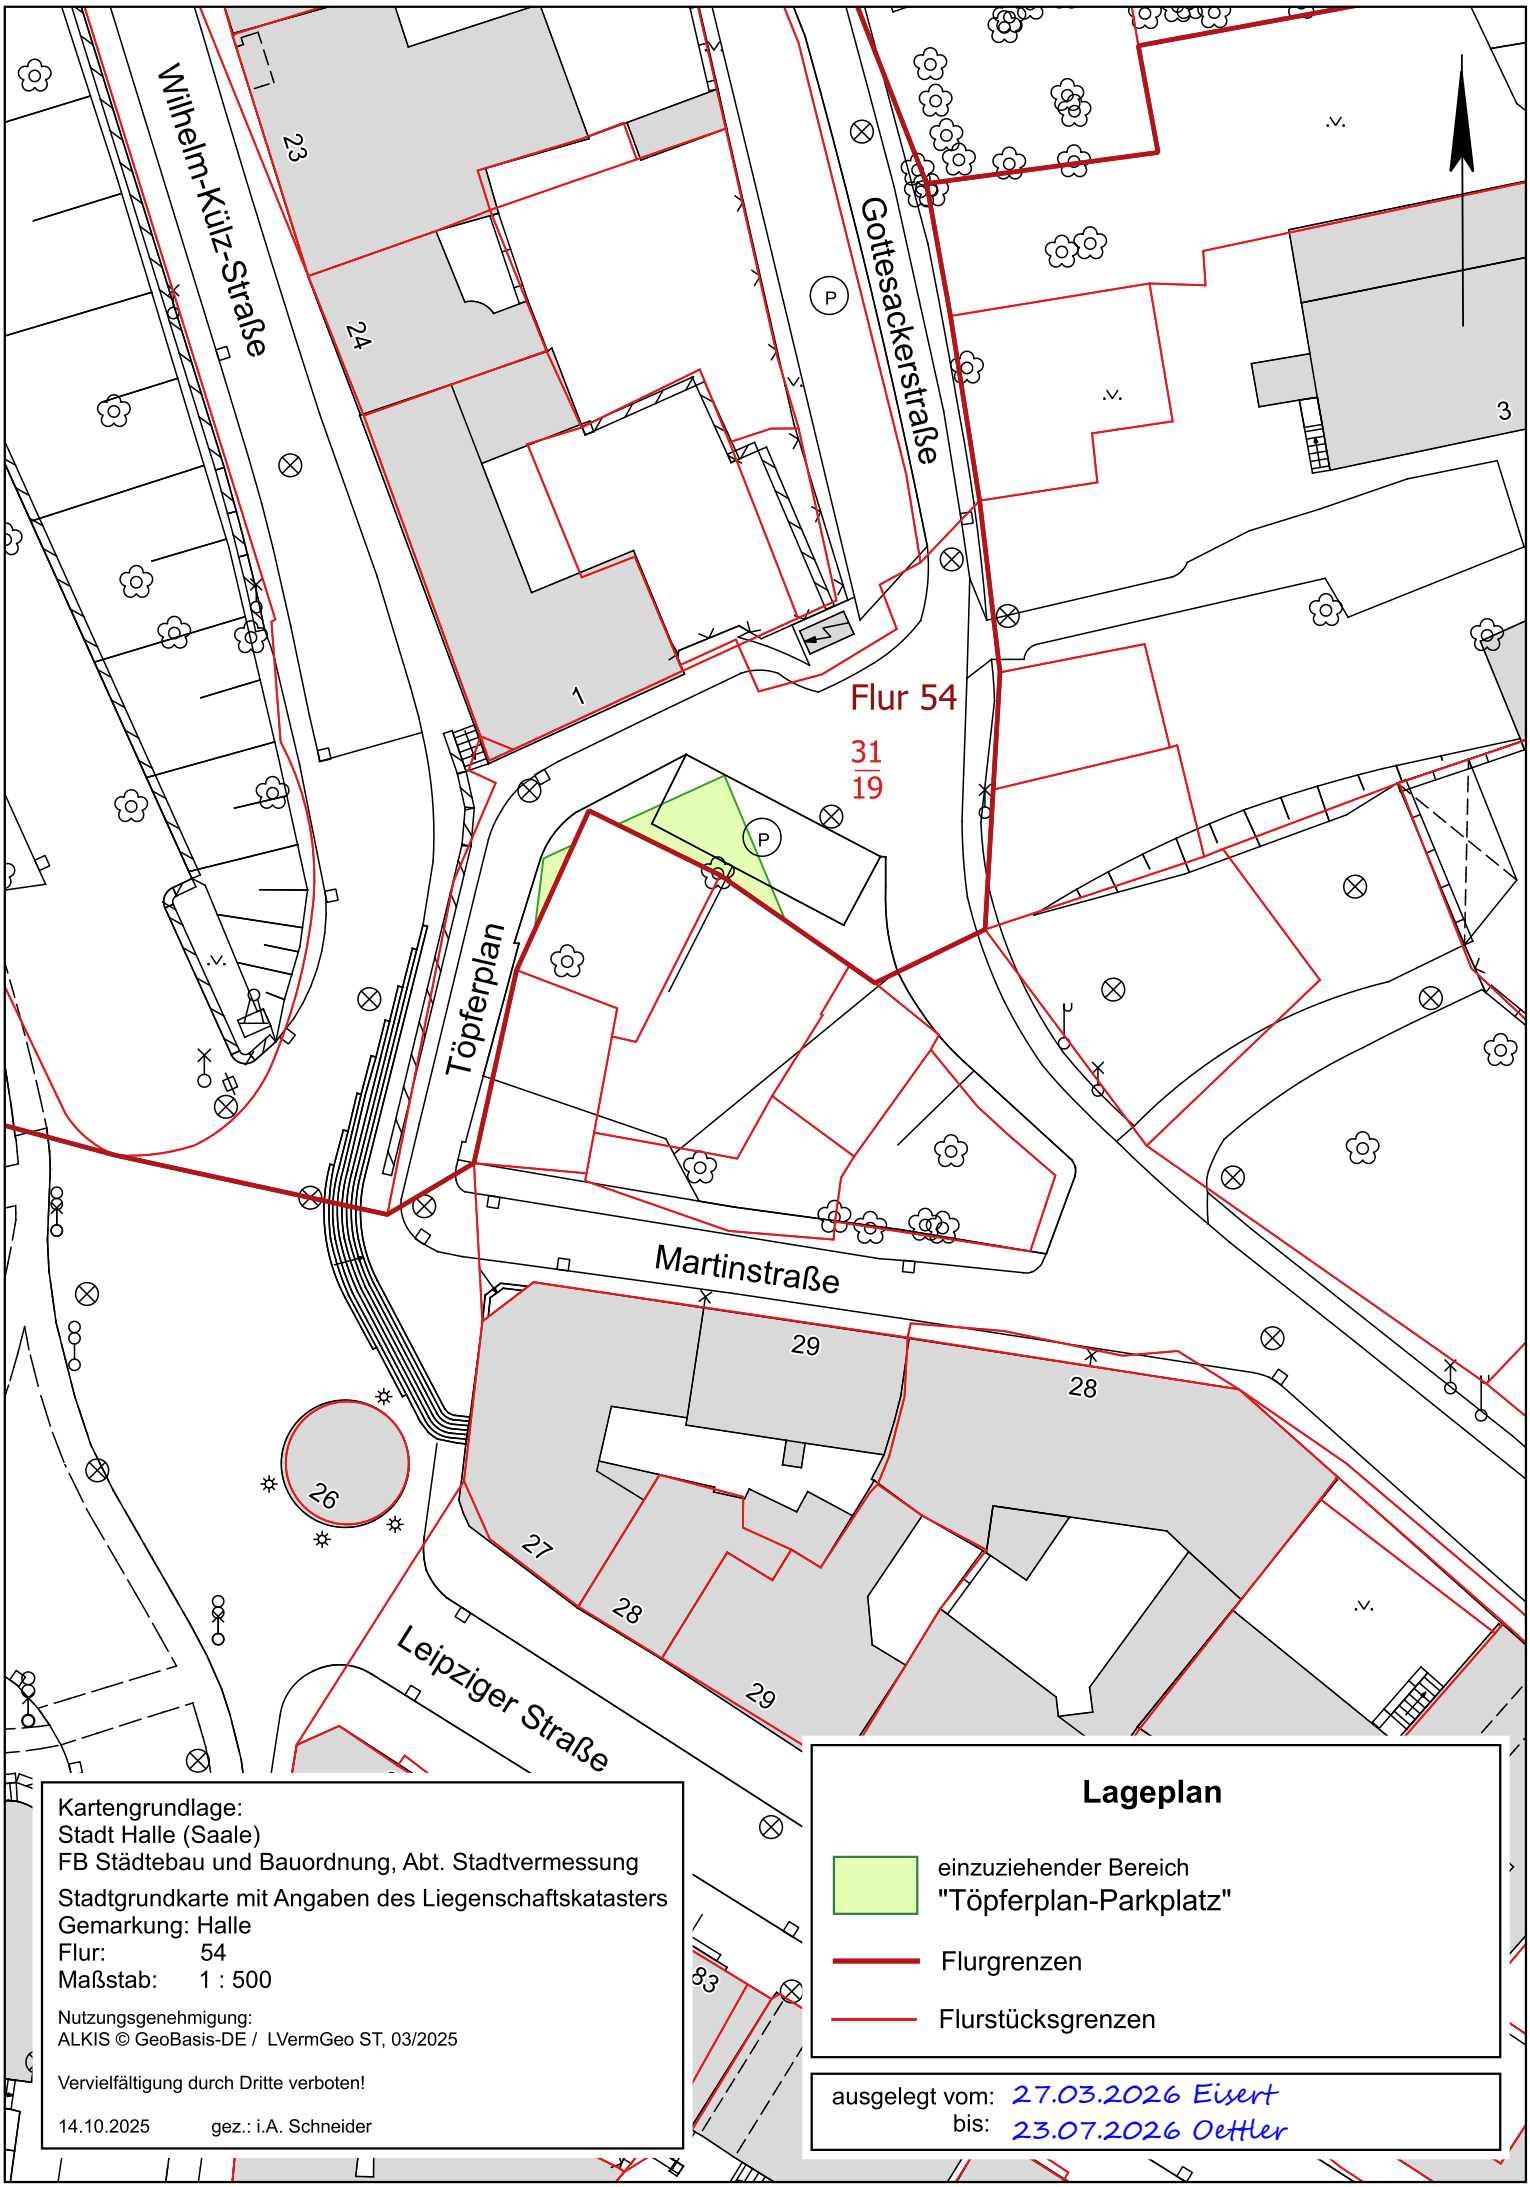


Kartengrundlage:
Stadt Halle (Saale)
FB Städtebau und Bauordnung, Abt. Stadtvermessung

Stadtgrundkarte mit Angaben des Liegenschaftskatasters
Gemarkung: Halle
Flur: 54
Maßstab: 1 : 500

Nutzungsgenehmigung:
ALKIS © GeoBasis-DE / LVermGeo ST, 03/2025

Vervielfältigung durch Dritte verboten!

14.10.2025 gez.: i.A. Schneider

Lageplan

einzuziehender Bereich
"Töpferplan-Parkplatz"

Flurgrenzen

Flurstücksgrenzen

ausgelegt vom: 27.03.2026 Eisert
bis: 23.07.2026 Oettler