



Deutsche Telekom Technik GmbH
Technik NL Ost, Kaiserslauterer Str. 75, 06128 Halle

Stadt Halle (Saale)
06100 Halle (Saale)

060

Städtebau und Bauordnung	
Lfd. Nr. P020188770	SEF 61.1
	SP 61.2
Eing.: 18. DEZ. 2023	SF 61.3
☐ Wiedervereinigung	BG 61.4
☐ selbstständige Darstellung	BR 61.5
☐ AE für FdL/Beigeordnete/KB	OS 61.6
☐ Rücksprache	SV 61.7
☐ Termin	

André Düfeld | PTI 24 | Fachreferent Team Betrieb
0345 771 5240 | andre.duefeld@telekom.de
18. Dezember 2023
Lfd. Nr.: 107824097/2023
Betrifft: Bebauungsplan Nr. 184 „Trotha, Gewerbegebiet
östlich der Magdeburger Chaussee
Hier: Stellungnahme Telekom

Stadt Halle (Saale)	
GB II	
Referat Planungs- u. Umweltrecht	
Lfd. Nr.	
03. Jan. 2024	
P020190362	
☐ z.K. an _____	☐ WWL
☐ eigenständig	☐ Termin
☐ AE/Info bis _____	

Sehr geehrte Damen und Herren,

wir bedanken uns für die Beteiligung an Ihrer Planung. Die Telekom Deutschland GmbH (nachfolgend Telekom genannt) - als Netzeigentümerin und Nutzungsberechtigte i. S. v. § 125 Abs. 1 TKG - hat die Deutsche Telekom Technik GmbH beauftragt und bevollmächtigt, alle Rechte und Pflichten der Wegesicherung wahrzunehmen sowie alle Planverfahren Dritter entgegenzunehmen und dementsprechend die erforderlichen Stellungnahmen abzugeben. Im Rahmen dieser Vollmacht nehmen wir zu der o. g. Planung Stellung.

Im Planbereich befinden sich Telekommunikationslinien der Telekom Deutschland GmbH. Unmittelbar betroffen sind Telekommunikationslinien mit regionaler und überregionaler Bedeutung.


Zurzeit sind keine Baumaßnahmen in diesem Bereich geplant.


In der Anlage fügen wir den Bestandsplan der Telekommunikationsanlagen bei, den wir Ihnen aus technischen Gründen nicht in digitaler Form liefern können. Wir weisen darauf hin, dass diese Unterlagen nur für Ihre Planung verwendet werden dürfen und eine Weitergabe an Dritte unzulässig ist.

Die dargestellten Telekomtrassen bedeuten:


Schwarz (durchgehend) = Rohrtrasse
Schwarz (Punkt – Strich) = ui – Trasse
Schwarz (Strich – Strich) = oi – Trasse
Grau = alte Telekomtrasse (außer Betrieb)

1:1000

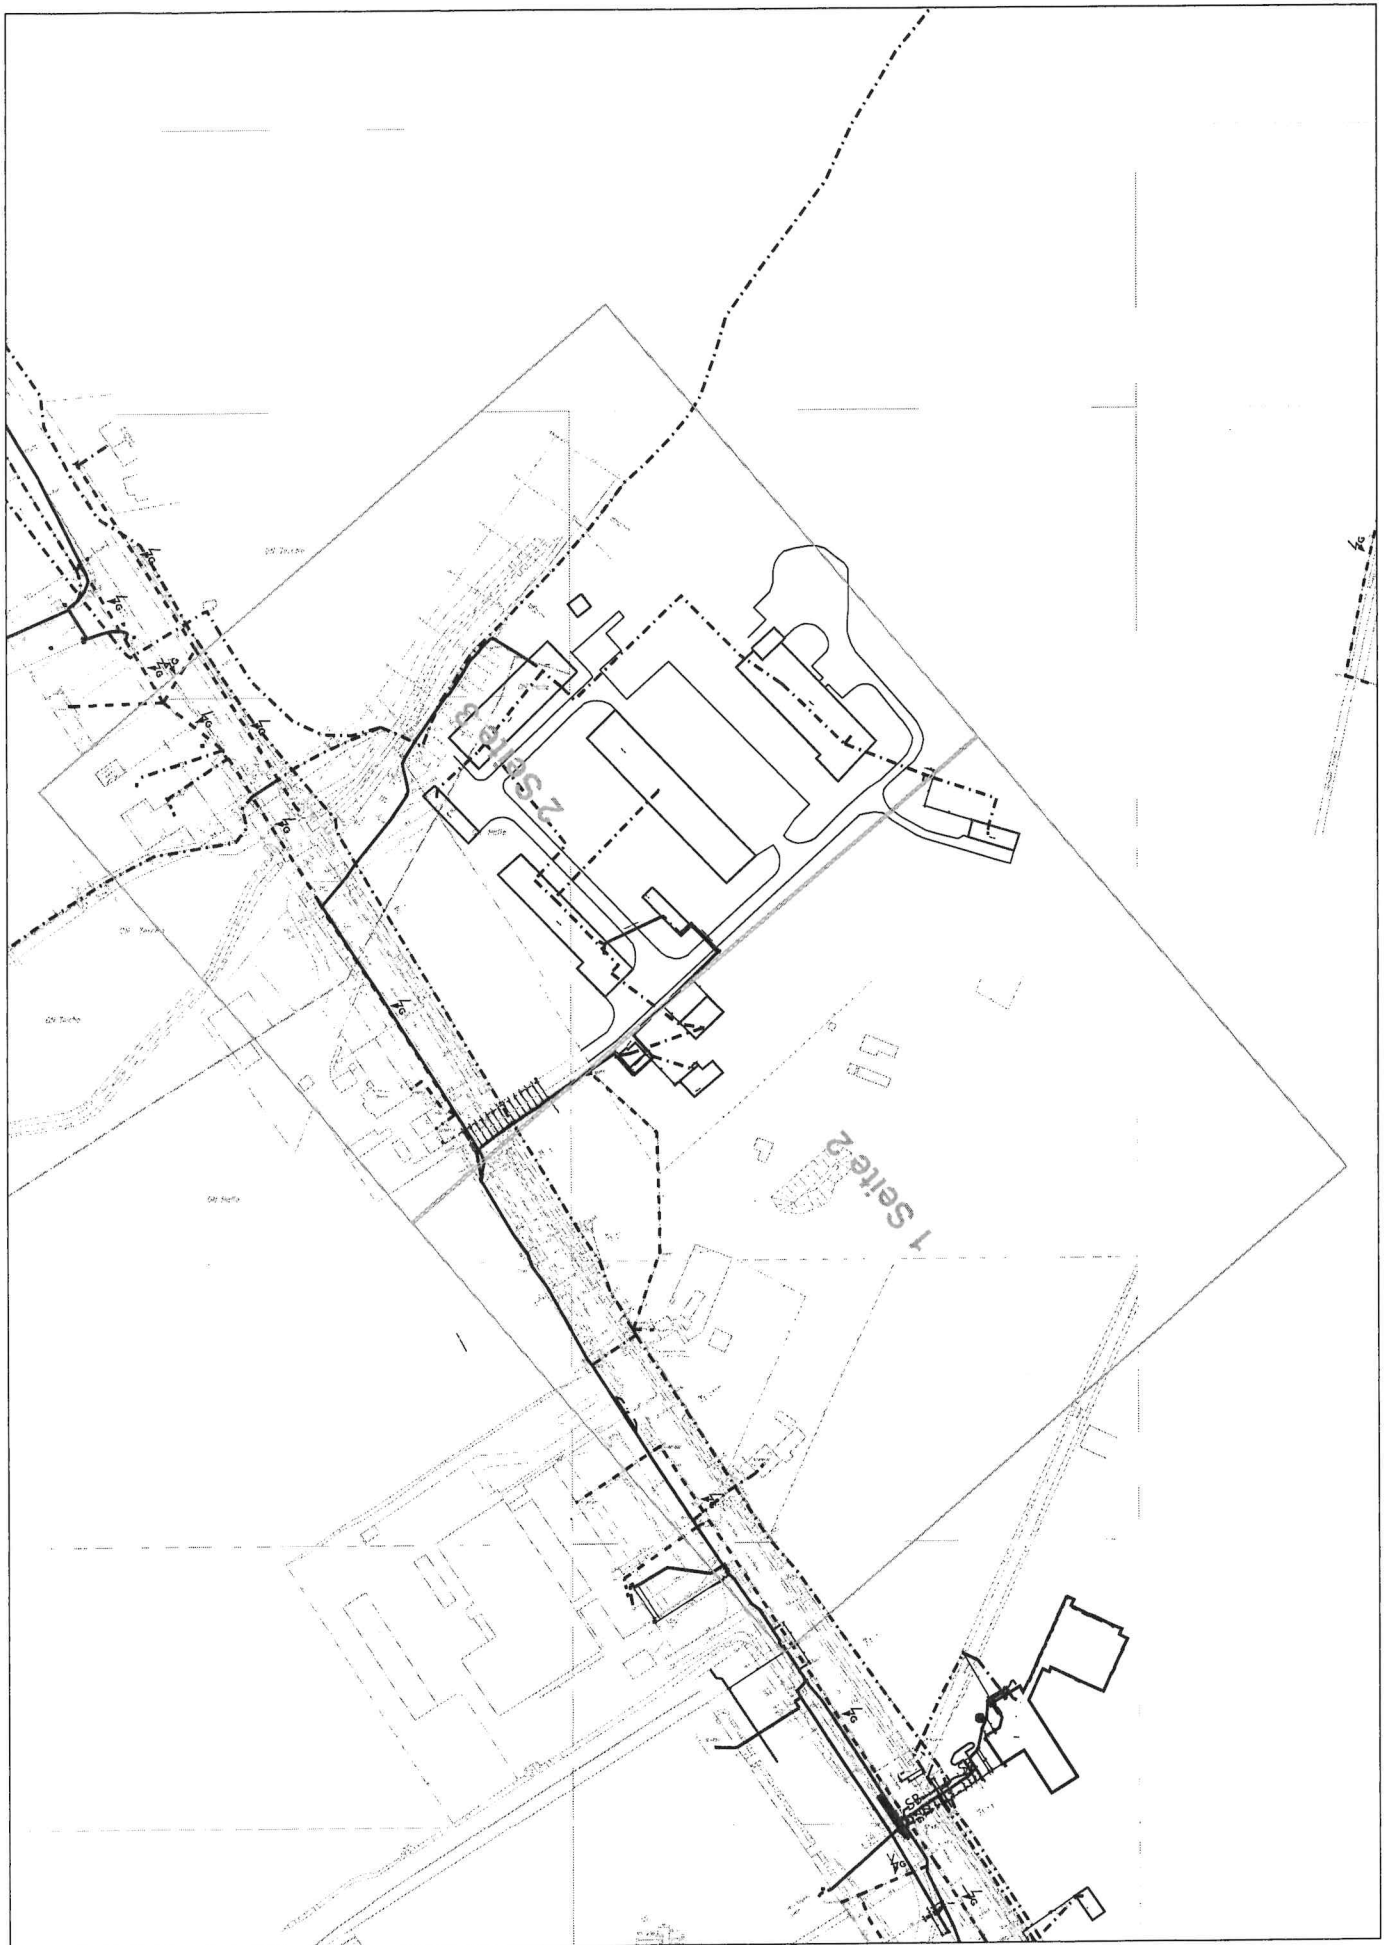

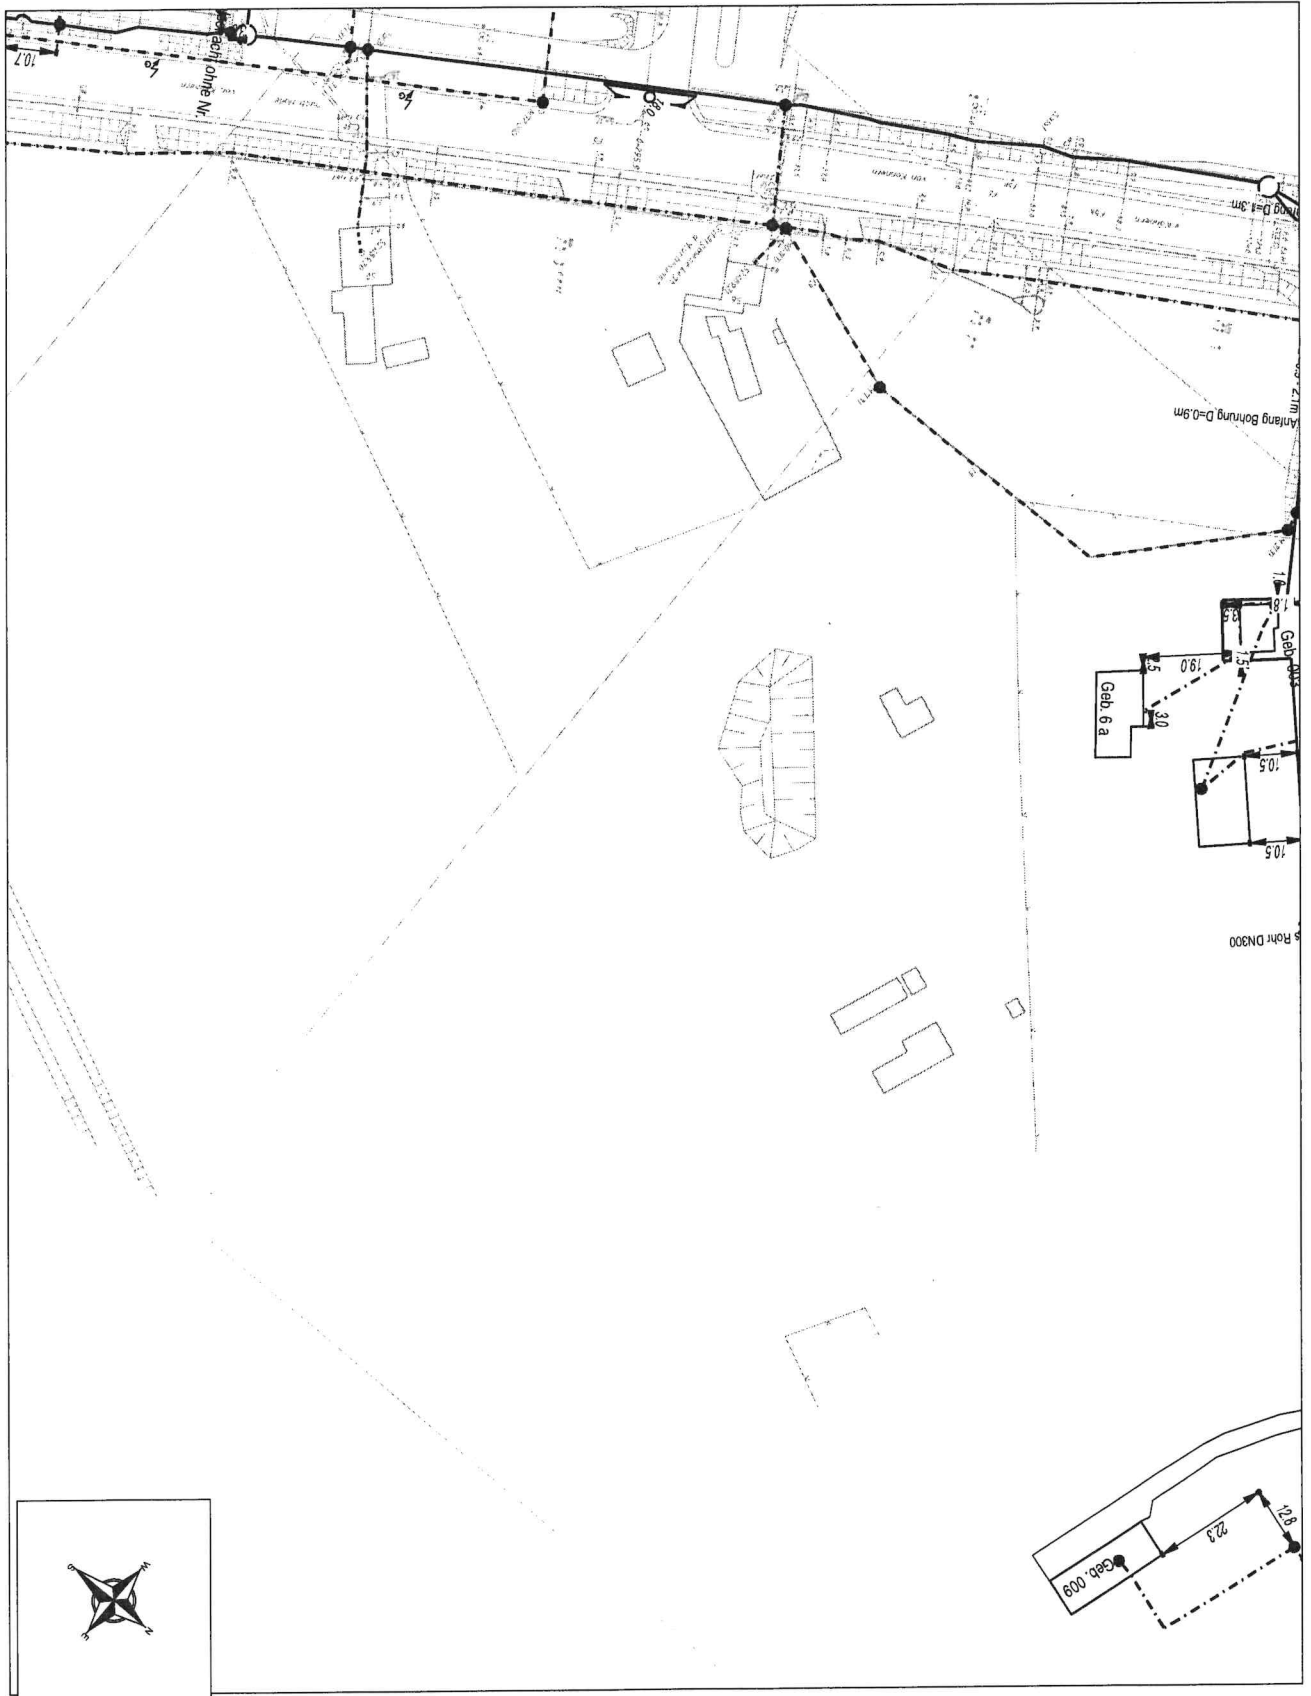

AT/Vh-Bez.: Kein aktiver Auftrag		AT/Vh-Nr.: Kein aktiver Auftrag	
TI NL	Ost		
PTI	Sachsen-Anhalt		
ONB	Teicha, Halle		
Bemerkung:		AsB	2, 52
		VsB	345A
		Name	A601387
		Datum	12.12.2023
		Sicht	Lageplan
		Maßstab	1:1000
		Blatt	2

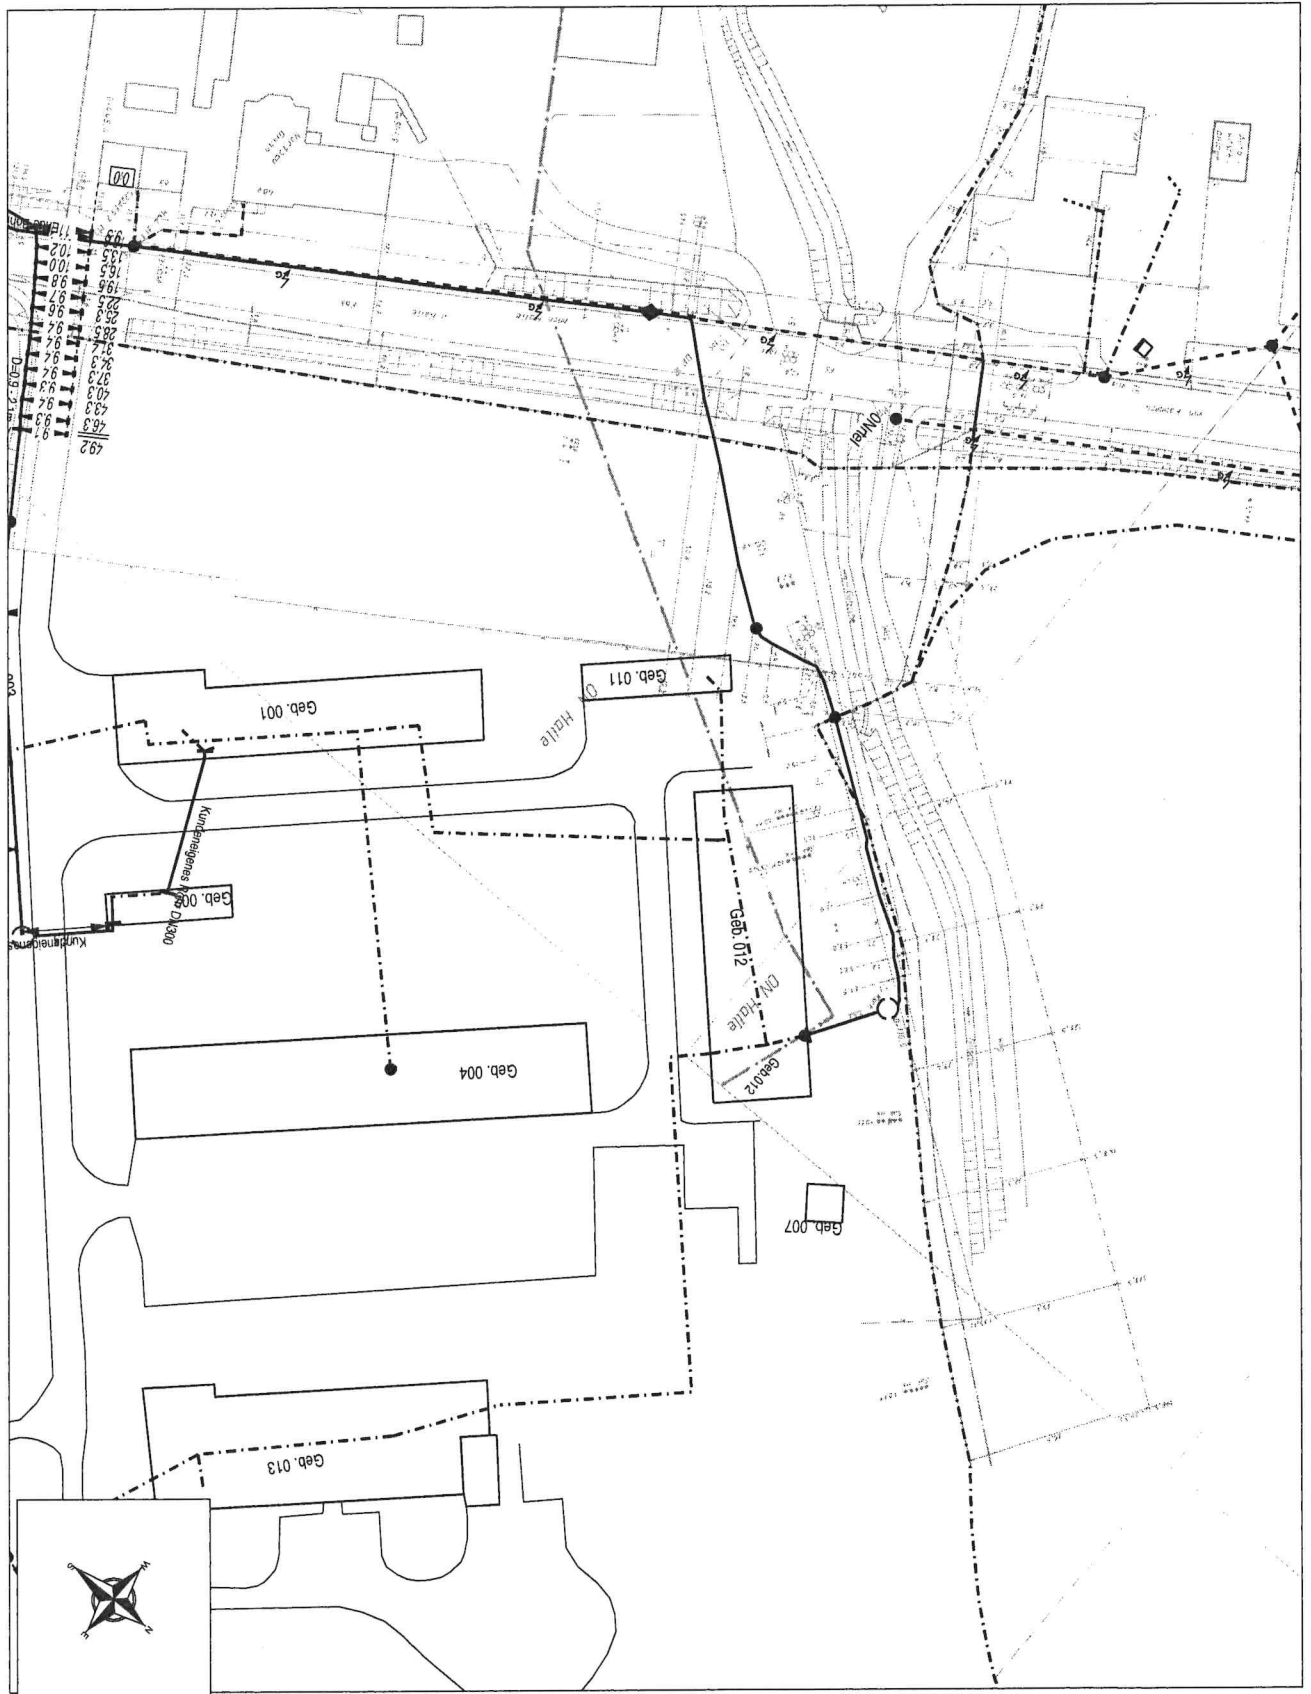

AT/Vh-Bez.: Kein aktiver Auftrag		AT/Vh-Nr.: Kein aktiver Auftrag	
TI NL	Ost		
PTI	Sachsen-Anhalt		
ONB	Teicha, Halle		
Bemerkung:		AsB	2, 52
		VsB	345A
		Name	A601387
		Datum	12.12.2023
		Sicht	Lageplan
		Maßstab	1:1000
		Blatt	3