


FLÄCHENNUTZUNGSPLAN DER STADT HALLE (SAALE)

ÄNDERUNG lfd. Nr. 3 - "Sonderbaufläche Hafen in Halle-Trotha"

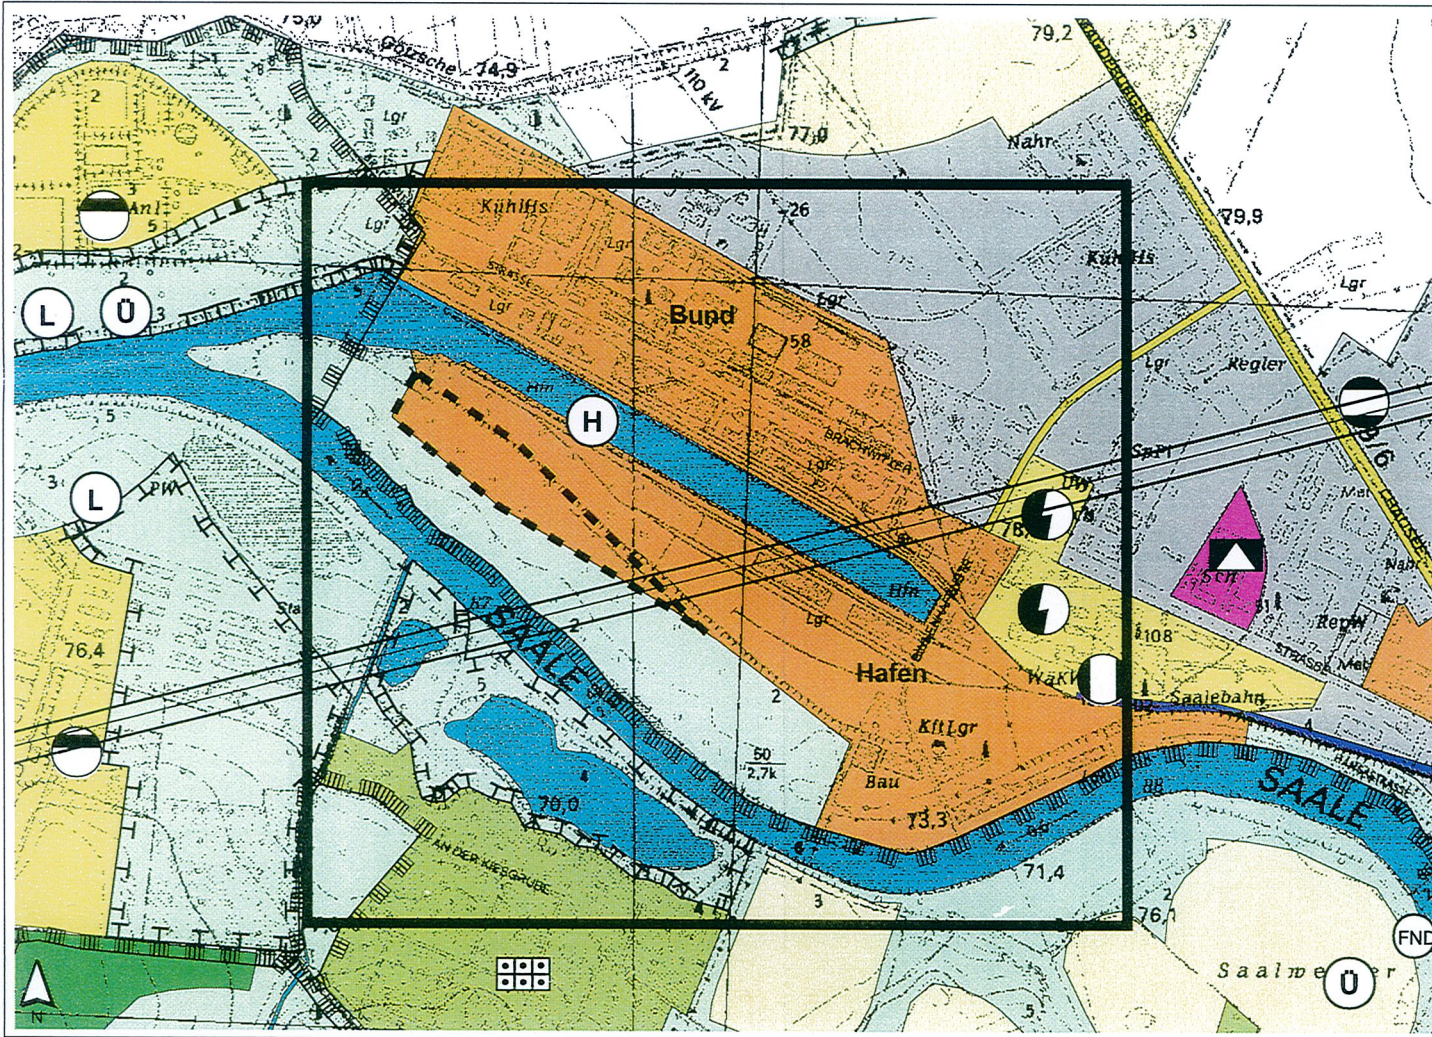

ÄNDERUNGSPLAN

Maßstab: 1:10.000

-  Wohnbauflächen
-  Gemischte Bauflächen
-  Gewerbliche Bauflächen
-  Industriegebiet
-  Eingeschränktes Gewerbegebiet
-  Sonderbauflächen
-  Fläche für den Gemeinbedarf
-  Flächen für den Verkehr
-  Bahnanlagen
-  Flächen für Versorgungsanlagen
-  Grünflächen mit Versorgungsfunktion
-  Sonstige Grünflächen
-  Wasserflächen
-  Flächen für die Landwirtschaft
-  Flächen für den Wald
-  Umgrenzung von Flächen für Maßnahmen zum Schutz, zur Pflege und Entwicklung von Natur und Landschaft
-  Umgrenzung von Schutzgebieten und Schutzobjekten i.S. des Naturschutzrechts
-  Richtfunkstrecke
-  Geltungsbereich der FNP-Änderung

Darstellung auf der Grundlage von Rasterdaten der Topografischen Karte 1:10000, Blatt-Nr. M-32-24-B-d-4 und M-32-24-B-d-3, Ausgabejahr 1998.
 Mit Genehmigung des Landesamtes für Landesvermessung und Datenverarbeitung Sachsen-Anhalt. Genehmigungs-Nr.: LVerM/D/R/057/98, Genehmigungsdatum: 16.02.1998
 Diese Karte ist urheberrechtlich geschützt. Vervielfältigung nur mit Erlaubnis des Herausgebers. Als Vervielfältigung gelten z.B. Nachdruck, Fotokopie, Mikroverfilmung, Digitalisieren, Scannen sowie Speicherung auf Datenträger.