


Änderungsverfahren zum Flächennutzungsplan der Stadt Halle (Saale)

Lfd. Nr. 2 Büschdorf, nördlich der Delitzscher Straße

Darstellung der Änderung der Lage der Grünflächen im FNP

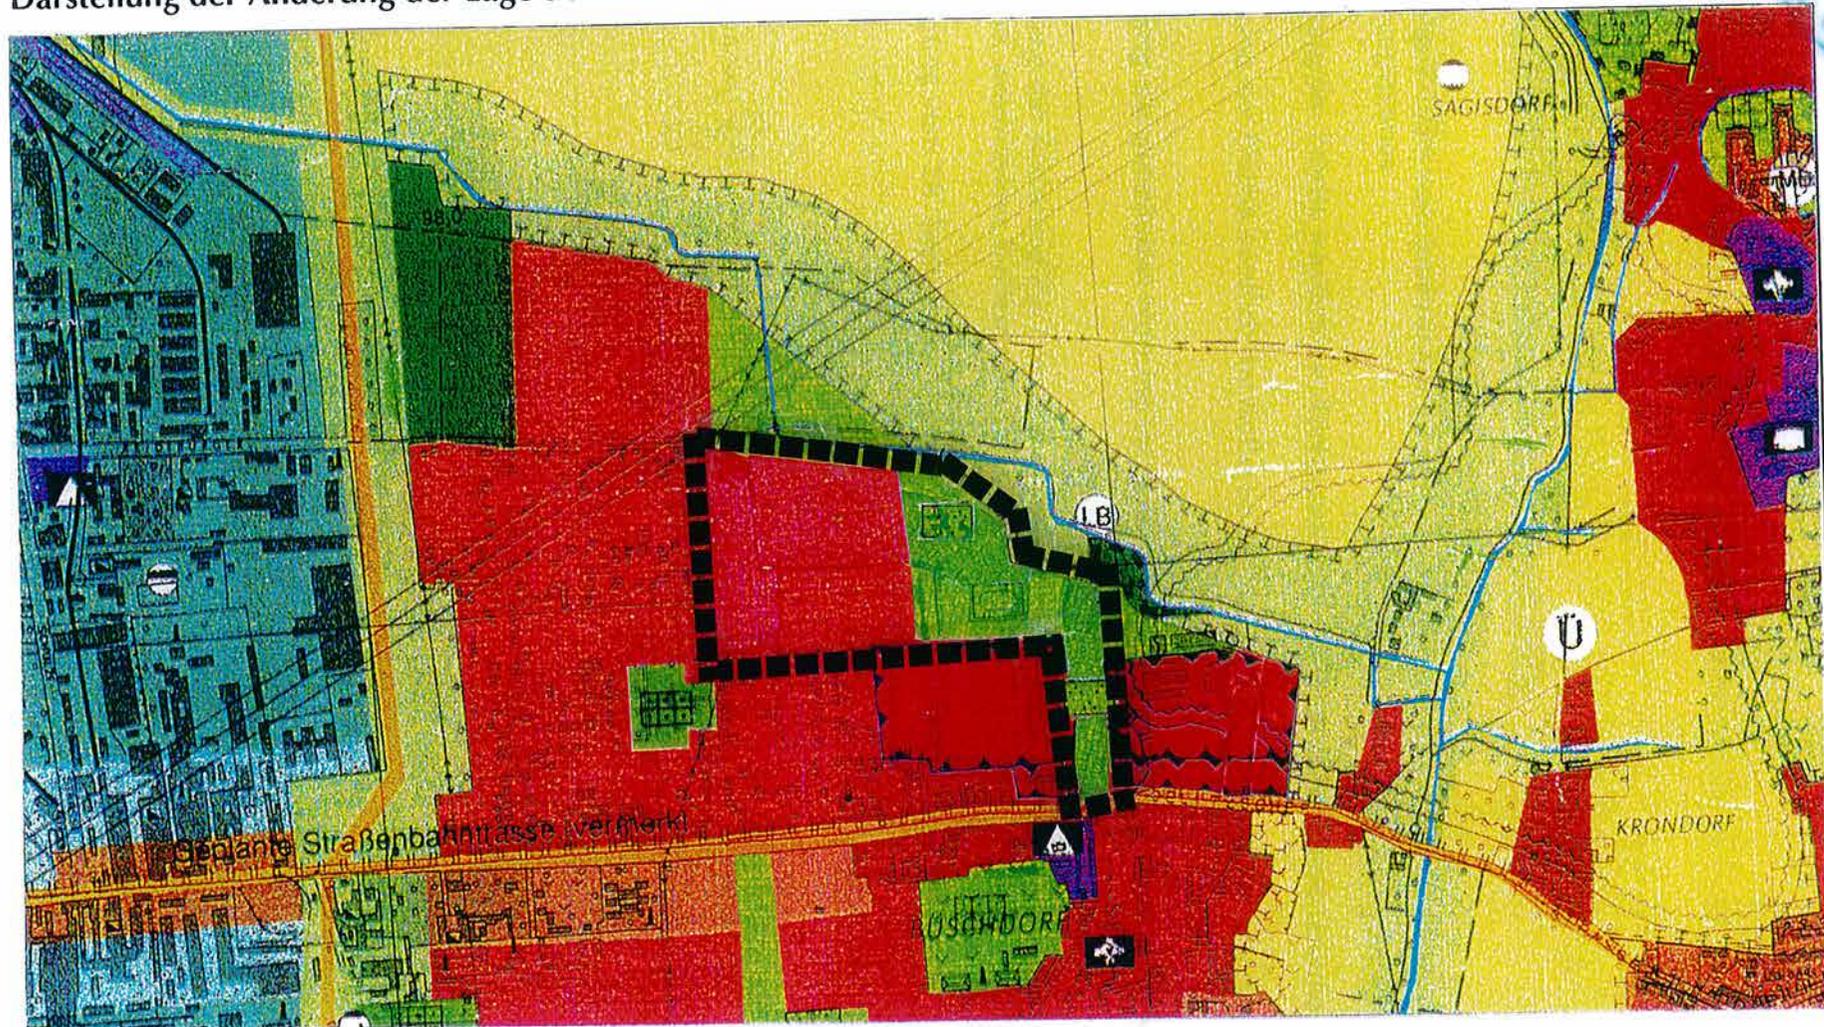

Planausschnitt M 1:10.000

Anlage 3