


FLÄCHENNUTZUNGSPLAN DER STADT HALLE (SAALE)

ÄNDERUNG lfd. Nr. 4 "Wohnbaufläche Baugebiet Büschdorf, südlich der Delitzscher Straße"

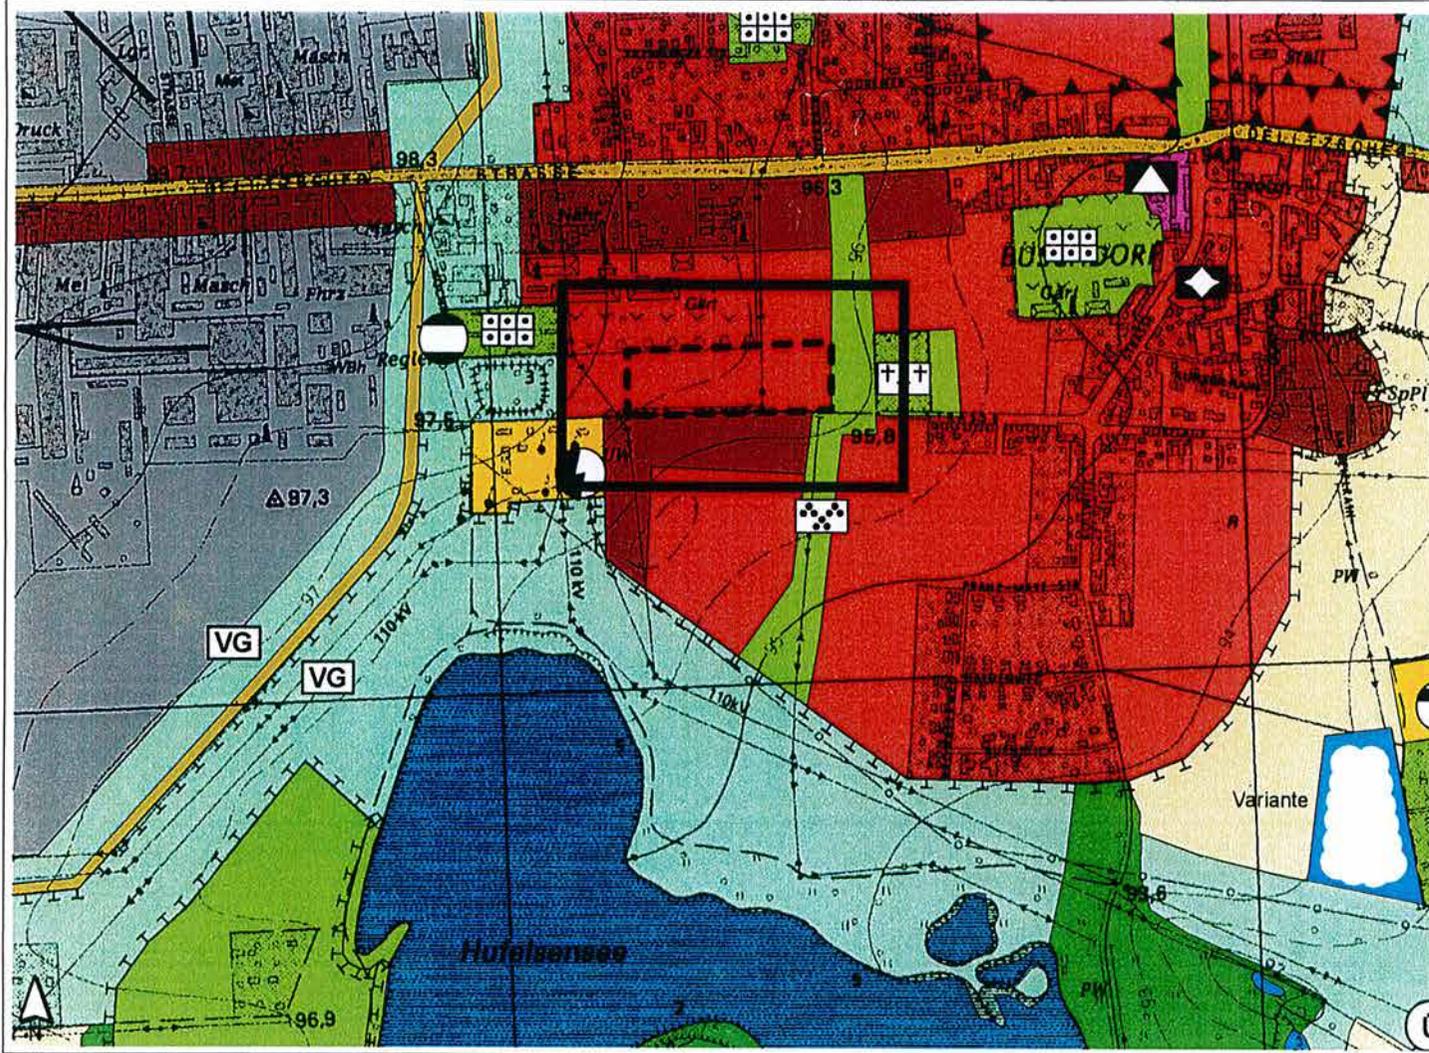

ÄNDERUNGSPLAN

Maßstab: 1:10.000

-  Geltungsbereich der FNP-Änderung
-  Wohnbauflächen

Darstellung auf der Grundlage von Rasterdaten der Topografischen Karte 1:10000, Blatt-Nr. M-33-13-C-a-1

Mit Genehmigung des Landesamtes für Landesvermessung und Datenverarbeitung Sachsen-Anhalt. Genehmigungs-Nr.: LVermD/R/057/98, Genehmigungsdatum: 16.02.1998

Diese Karte ist urheberrechtlich geschützt. Vervielfältigung nur mit Erlaubnis des Herausgebers. Als Vervielfältigung gelten z.B. Nachdruck, Fotokopie, Mikroverfilmung, Digitalisieren, Scannen sowie Speicherung auf Datenträger.

STADT HALLE (SAALE), GB II, FB STADTENTWICKLUNG UND -PLANUNG

Ausdruck vom 02. April 2003