


# Flächennutzungsplan der Stadt Halle (Saale)

Änderung lfd. Nr. 5  
"Industriegebiet Halle-Saalkreis  
an der A14"

Änderungsplan  
(unter Berücksichtigung der von  
der Genehmigungsbehörde  
erteilten Auflagen)

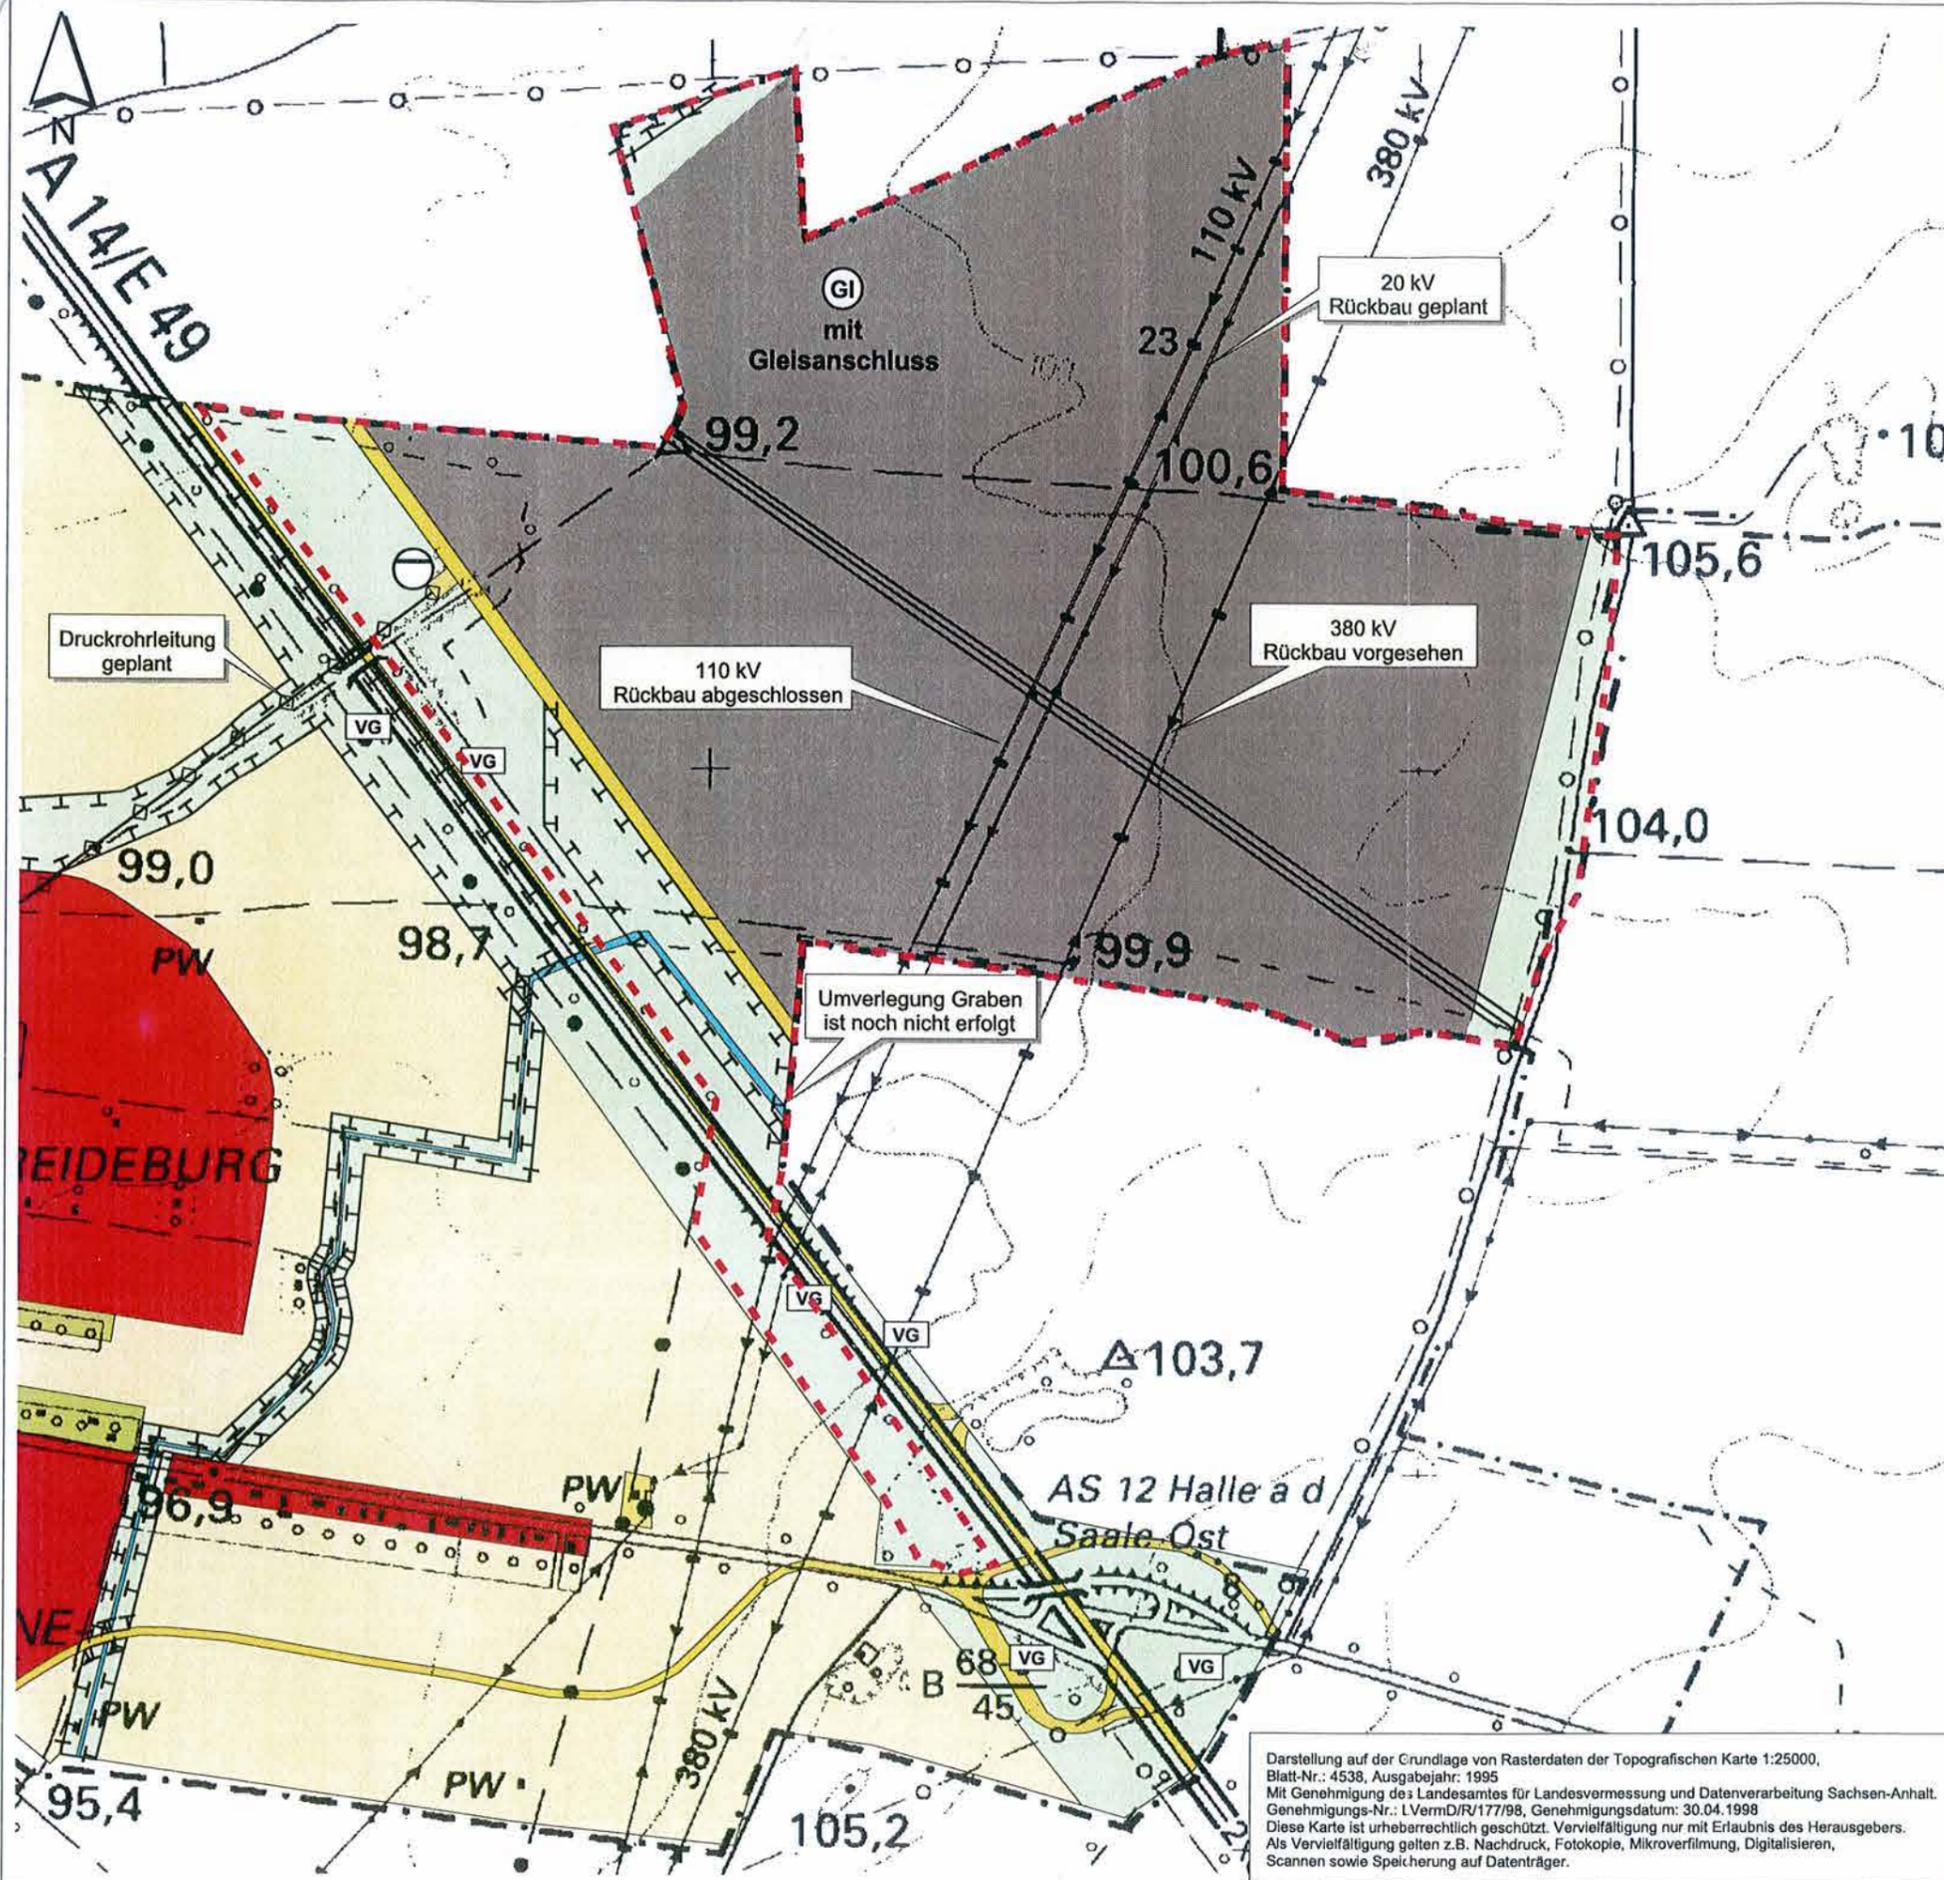

- Wohnbauflächen
- Gemischte Bauflächen
- Gewerbliche Bauflächen
- Industriegebiet
- Eingeschränktes Gewerbegebiet
- Sonderbauflächen
- Fläche für den Gemeinbedarf
- Flächen für den Verkehr
- Bahnanlagen
- Flächen für Versorgungsanlagen
- Grünflächen mit Versorgungsfunktion
- Sonstige Grünflächen
- Wasserflächen
- Flächen für die Landwirtschaft
- Flächen für den Wald
- Flächen für Maßnahmen zum Schutz, zur Pflege und zur Erhaltung von Natur und Landschaft
- Richtfunkstrecke
- Geltungsbereich der Änderung

Ausdruck vom 16. September 2002

Darstellung auf der Grundlage von Rasterdaten der Topografischen Karte 1:25000, Blatt-Nr.: 4538, Ausgabejahr: 1995  
Mit Genehmigung des Landesamtes für Landesvermessung und Datenverarbeitung Sachsen-Anhalt, Genehmigungs-Nr.: LVermD/R/177/98, Genehmigungsdatum: 30.04.1998  
Diese Karte ist urheberrechtlich geschützt. Vervielfältigung nur mit Erlaubnis des Herausgebers.  
Als Vervielfältigung gelten z.B. Nachdruck, Fotokopie, Mikroverfilmung, Digitalisieren, Scannen sowie Speicherung auf Datenträger.



Maßstab 1:10.000