


FLÄCHENNUTZUNGSPLAN DER STADT HALLE (SAALE)

ÄNDERUNG lfd. Nr. 10 "Röntgenstraße, Städtisches Krankenhaus Martha-Maria"

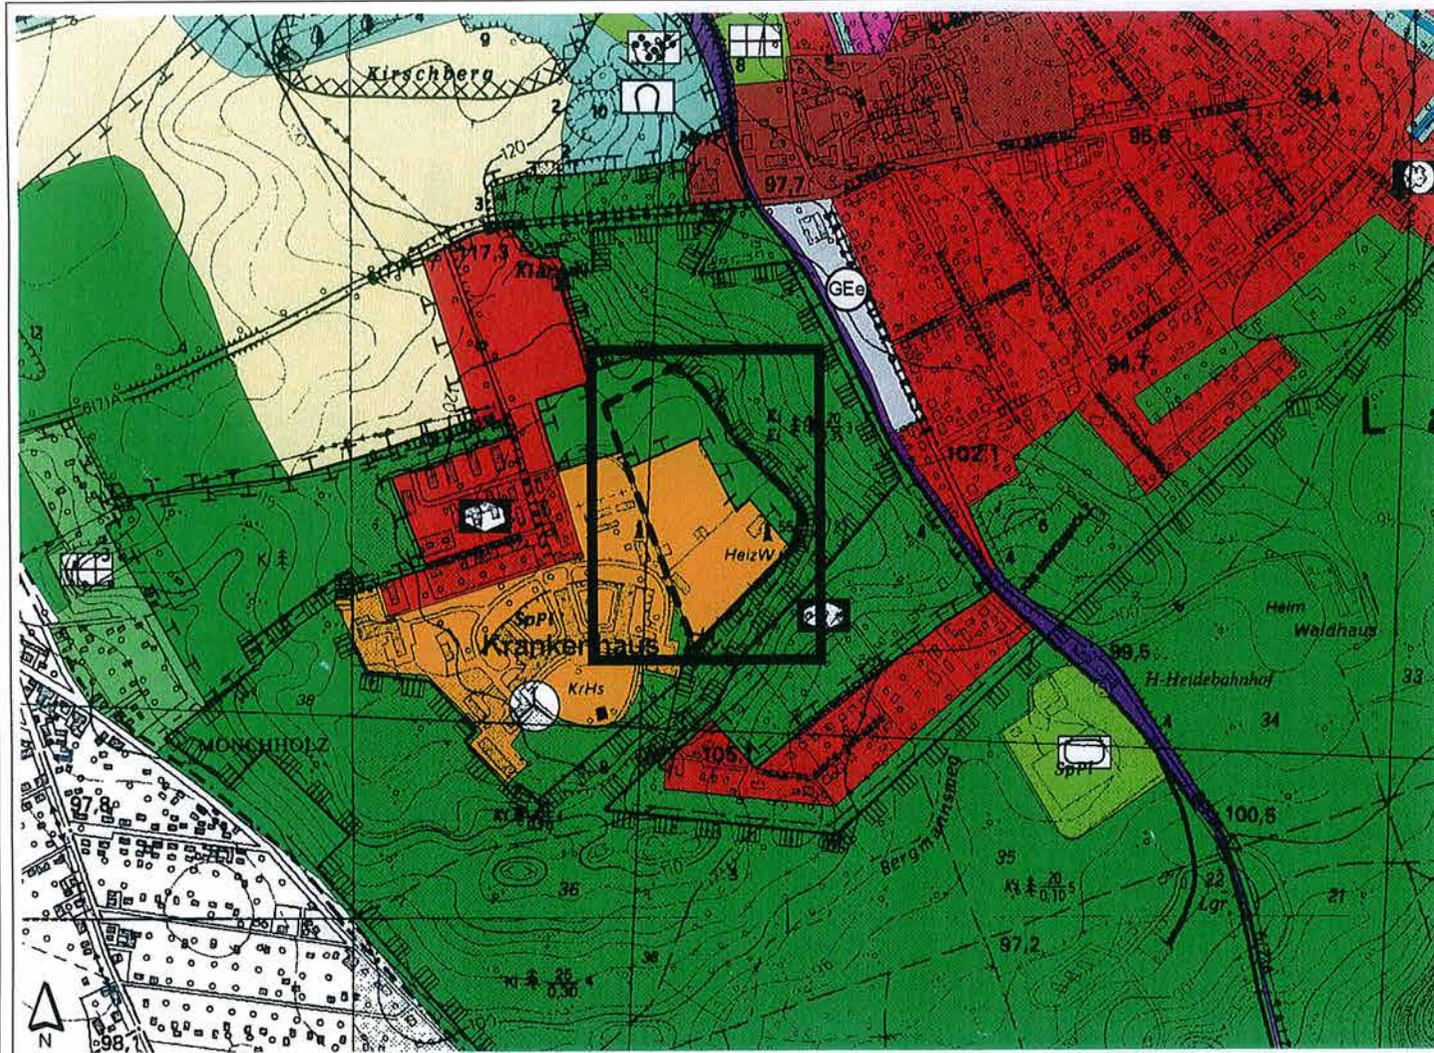

ÄNDERUNGSPLAN

Maßstab: 1:10.000

- Wohnbauflächen
 - Gemischte Bauflächen
 - Gewerbliche Bauflächen
 - Industriegebiet
 - Eingeschränktes Gewerbegebiet
 - Sonderbauflächen
 - Fläche für den Gemeinbedarf
 - Flächen für den Verkehr
 - Bahnanlagen
 - Flächen für Versorgungsanlagen
 - Grünflächen mit Versorgungsfunktion
 - Sonstige Grünflächen
 - Wasserflächen
 - Flächen für die Landwirtschaft
 - Flächen für den Wald
-
- Umgrenzung von Flächen für Maßnahmen zum Schutz, zur Pflege und Entwicklung von Natur und Landschaft
 - Umgrenzung von Schutzgebieten und Schutzobjekten i.S. des Naturschutzrechts
 - Umgrenzung der Flächen, bei deren Bebauung besondere bauliche Sicherungsmaßnahmen gegen Naturgewalten erforderlich sind, sowie Flächen, unter denen der Bergbau umgeht oder die für den Abbau von Mineralien bestimmt sind
 - Geltungsbereich der FNP-Änderung

Darstellung auf der Grundlage von Rasterdaten der Topografischen Karte 1:10000, Blatt-Nr. M-32-24-B-d-3, Ausgabejahr 1998.
 Mit Genehmigung des Landesamtes für Landesvermessung und Datenverarbeitung Sachsen-Anhalt. Genehmigungs-Nr.: LVermD/R/05798, Genehmigungsdatum: 16.02.1998
 Diese Karte ist urheberrechtlich geschützt. Vervielfältigung nur mit Erlaubnis des Herausgebers. Als Vervielfältigung gelten z.B. Nachdruck, Fotokopie, Mikroverfilmung, Digitalisieren, Scannen sowie Speicherung auf Datenträger.