


FLÄCHENNUTZUNGSPLAN DER STADT HALLE (SAALE)

ÄNDERUNG lfd. Nr. 12 "Stadtteilzentrum Büschdorf"

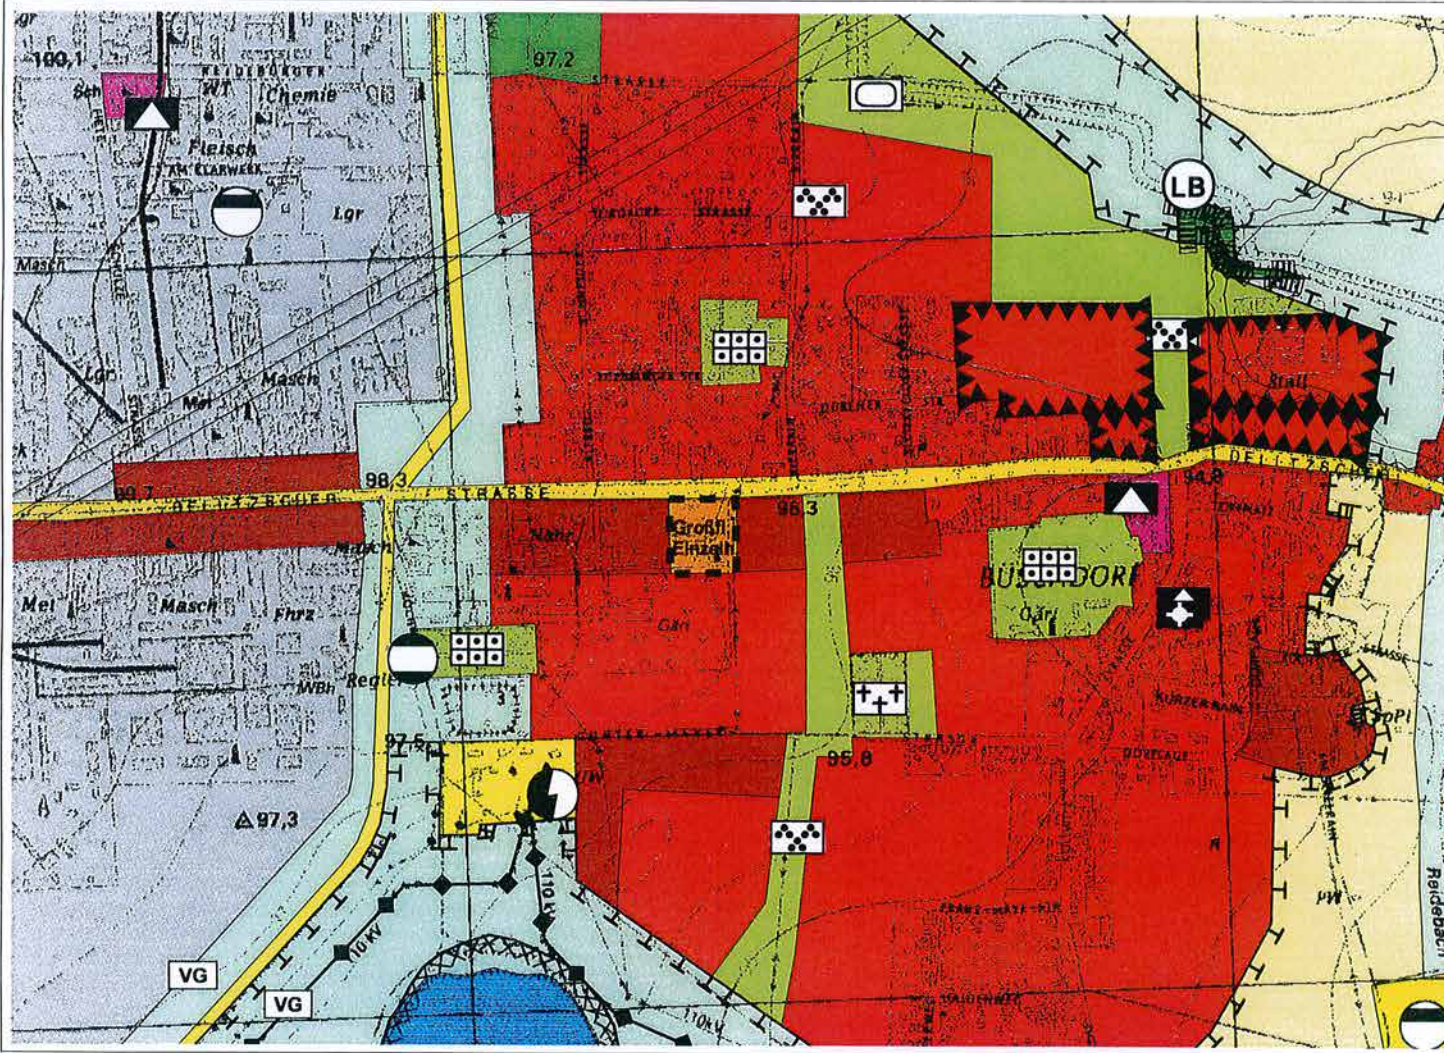

ÄNDERUNGSPLAN

Maßstab: 1:10.000

--- Geltungsbereich der FNP-Änderung

Sonderbauflächen



Darstellung auf der Grundlage von Rasterdaten der Topografischen Karte 1:10000, Blatt-Nr. M-32-24-D-b-2, Ausgabejahr 1998.
 Mit Genehmigung des Landesamtes für Landesvermessung und Datenverarbeitung Sachsen-Anhalt. Genehmigungs-Nr.: LVermD/R/057/98, Genehmigungsdatum: 16.02.98
 Diese Karte ist urheberrechtlich geschützt. Vervielfältigung nur mit Erlaubnis des Herausgebers. Als Vervielfältigung gelten z.B. Nachdruck, Fotokopie, Mikroverfilmung, Digitalisieren, Scannen sowie Speicherung auf Datenträger.

STADT HALLE (SAALE), GB II, FB STADTENTWICKLUNG UND -PLANUNG



25. JULI 2007

Ausdruck vom 07. Juni 2006

i.v. J. J. J.