


FLÄCHENNUTZUNGSPLAN DER STADT HALLE (SAALE)

ÄNDERUNG Ifd. Nr. 15 "Sonderbauflächen an der Merseburger Straße"

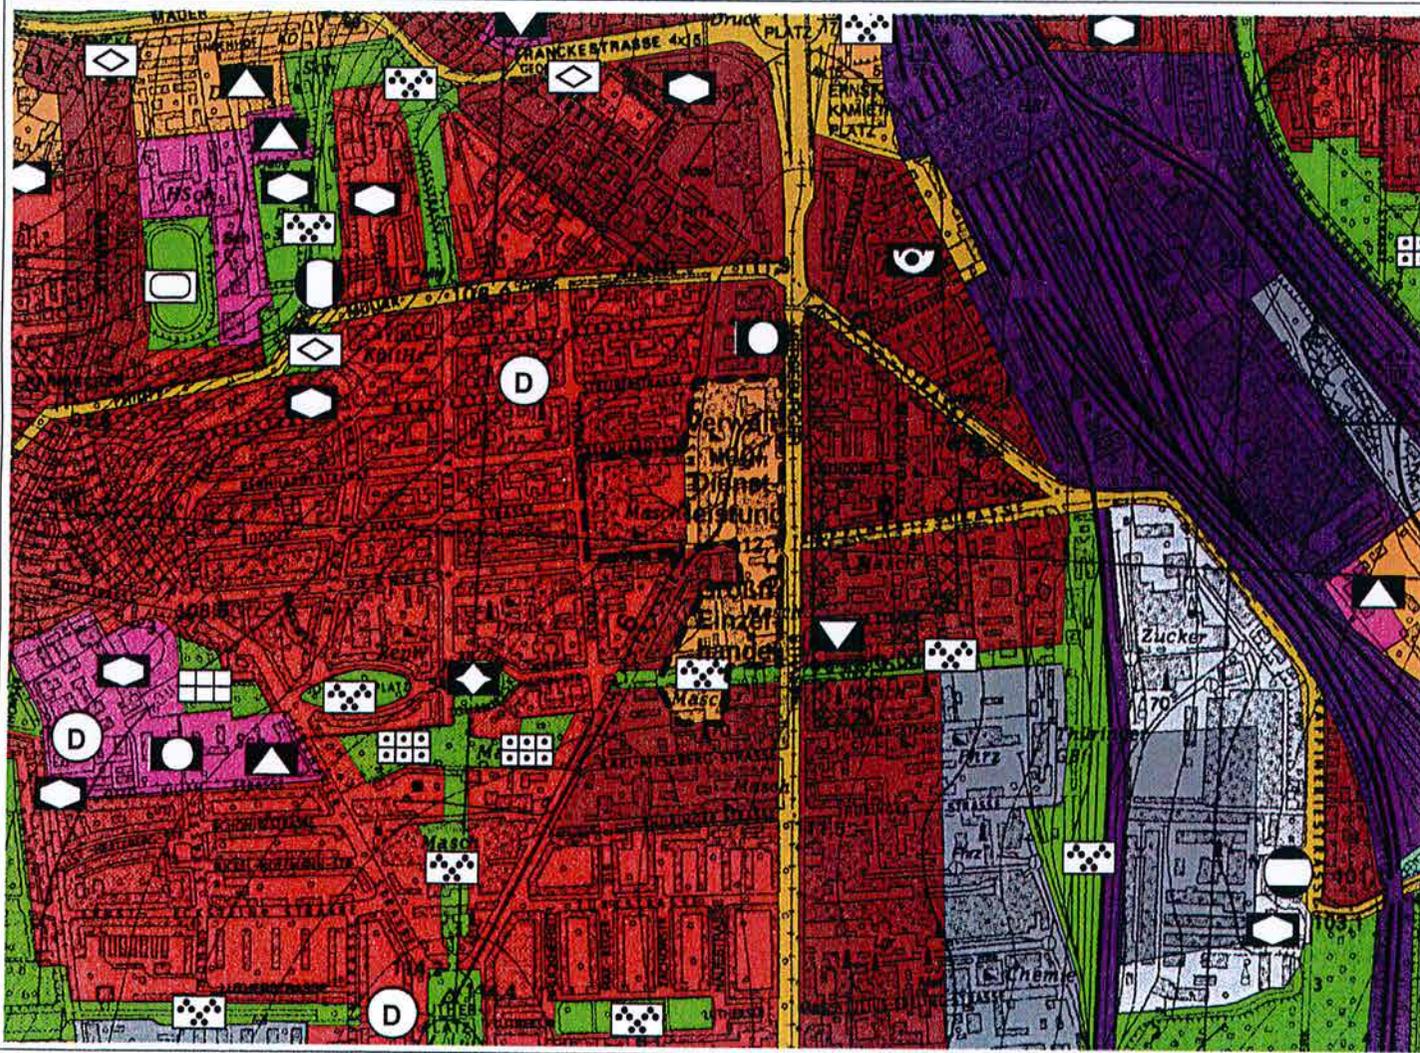

ÄNDERUNGSPLAN

Maßstab: 1:10.000

-  Geltungsbereich der FNP-Änderung
-  Wohnbauflächen
-  Sonderbauflächen
-  Grünflächen mit Versorgungsfunktion
-  Parkanlage

Darstellung auf der Grundlage von Rasterdaten der Topografischen Karte 1:10000, Blatt-Nr. M-32-24-D-b-2, Ausgabejahr 1998.
Mit Genehmigung des Landesamtes für Landesvermessung und Datenverarbeitung Sachsen-Anhalt, Genehmigungs-Nr.: LVermD/R/057/98, Genehmigungsdatum: 16.02.98
Diese Karte ist urheberrechtlich geschützt. Vervielfältigung nur mit Erlaubnis des Herausgebers. Als Vervielfältigung gelten z.B. Nachdruck, Fotokopie, Mikroverfilmung, Digitalisieren, Scannen sowie Speicherung auf Datenträger.

STADT HALLE (SAALE), GB II, FB STADTENTWICKLUNG UND -PLANUNG