


FLÄCHENNUTZUNGSPLAN DER STADT HALLE (SAALE)

ÄNDERUNG lfd. Nr. 16 "Papiermühle Kröllwitz"

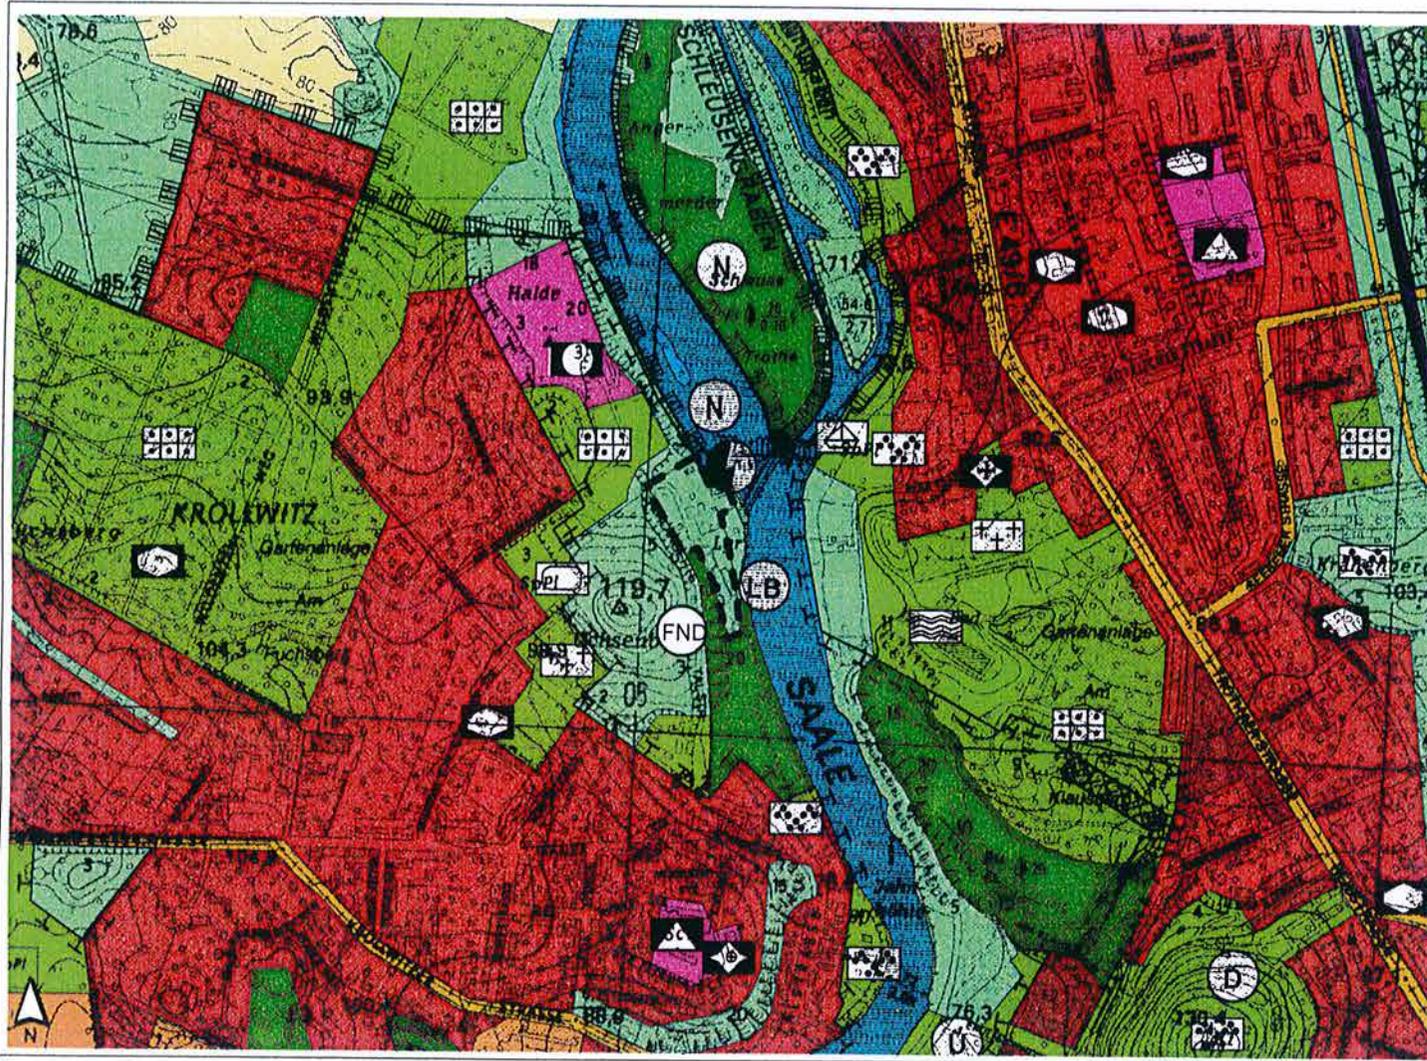

ÄNDERUNGSPLAN

Maßstab: 1:10.000

-  Geltungsbereich der FNP-Änderung
-  Sonstige Grünflächen
-  Elektrizität

Darstellung auf der Grundlage von Rasterdaten der Topografischen Karte 1:10000, Blatt-Nr. M-32-24-B-d-4, Ausgabejahr 1998.

Mit Genehmigung des Landesamtes für Landesvermessung und Datenverarbeitung Sachsen-Anhalt. Genehmigungs-Nr.: LVermD/R/057/98, Genehmigungsdatum: 16.02.98

Diese Karte ist urheberrechtlich geschützt. Vervielfältigung nur mit Erlaubnis des Herausgebers. Als Vervielfältigung gelten z.B. Nachdruck, Fotokopie, Mikroverfilmung, Digitalisieren, Scannen sowie Speicherung auf Datenträger.

STADT HALLE (SAALE), GB II, FB STADTENTWICKLUNG UND -PLANUNG

Ausdruck vom 05. März 2003