


FLÄCHENNUTZUNGSPLAN DER STADT HALLE (SAALE)

ÄNDERUNG lfd. Nr. 17 "Ortsumgehung Reideburg"

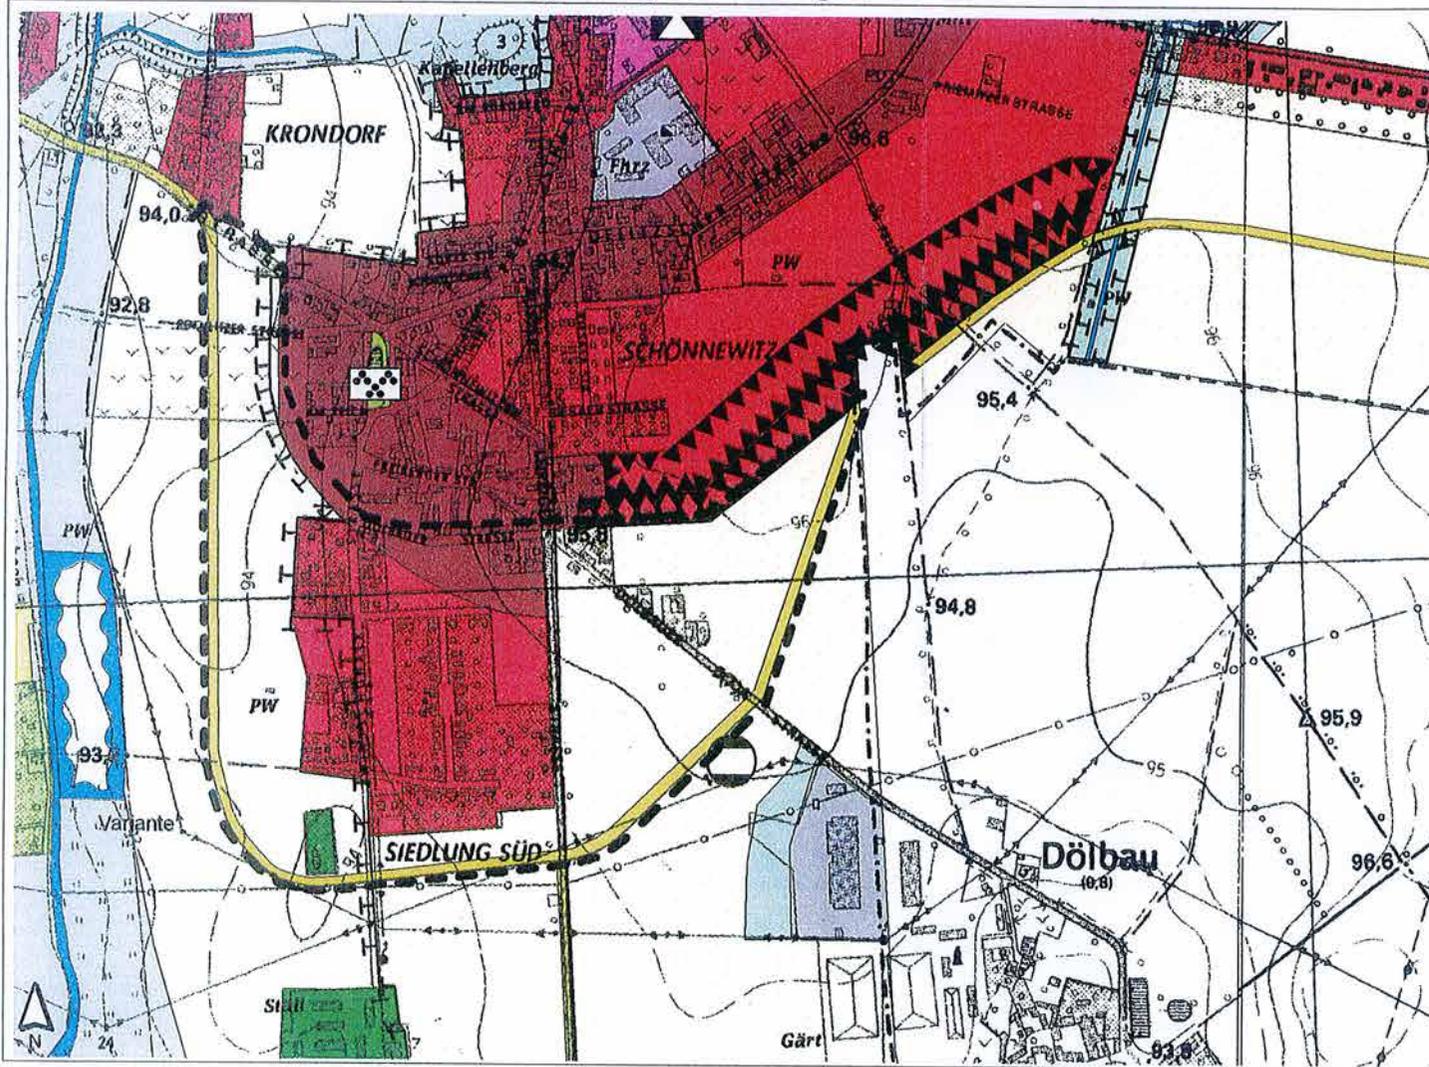

ÄNDERUNGSPLAN

Maßstab: 1:10.000

-  Wohnbauflächen
-  Gemischte Bauflächen
-  Flächen für den Verkehr
-  Flächen für die Landwirtschaft
-  Flächen für den Wald
-  Umgrenzung von Flächen für Maßnahmen zum Schutz, zur Pflege und Entwicklung von Natur und Landschaft
-  Lärmschutzmaßnahmen erforderlich
-  Geltungsbereich der FNP-Änderung

0 0.5 1 1.5 Kilometer

Darstellung auf der Grundlage von Rasterdaten der Topografischen Karte 1:10000, Blatt-Nr. M-33-13-C-a-1 und M-33-13-C-a-2, Ausgabejahr 1998.
 Mit Genehmigung des Landesamtes für Landesvermessung und Datenverarbeitung Sachsen-Anhalt. Genehmigungs-Nr.: LVermD/R/057/98, Genehmigungsdatum: 16.02.1998
 Diese Karte ist urheberrechtlich geschützt. Vervielfältigung nur mit Erlaubnis des Herausgebers. Als Vervielfältigung gelten z.B. Nachdruck, Fotokopie, Mikroverfilmung, Digitalisieren, Scannen sowie Speicherung auf Datenträger.

STADT HALLE (SAALE), GB II, FB STADTENTWICKLUNG UND -PLANUNG