


# FLÄCHENNUTZUNGSPLAN DER STADT HALLE (SAALE)

ÄNDERUNG lfd. Nr. 23, Teilfläche "Osendorfer See"

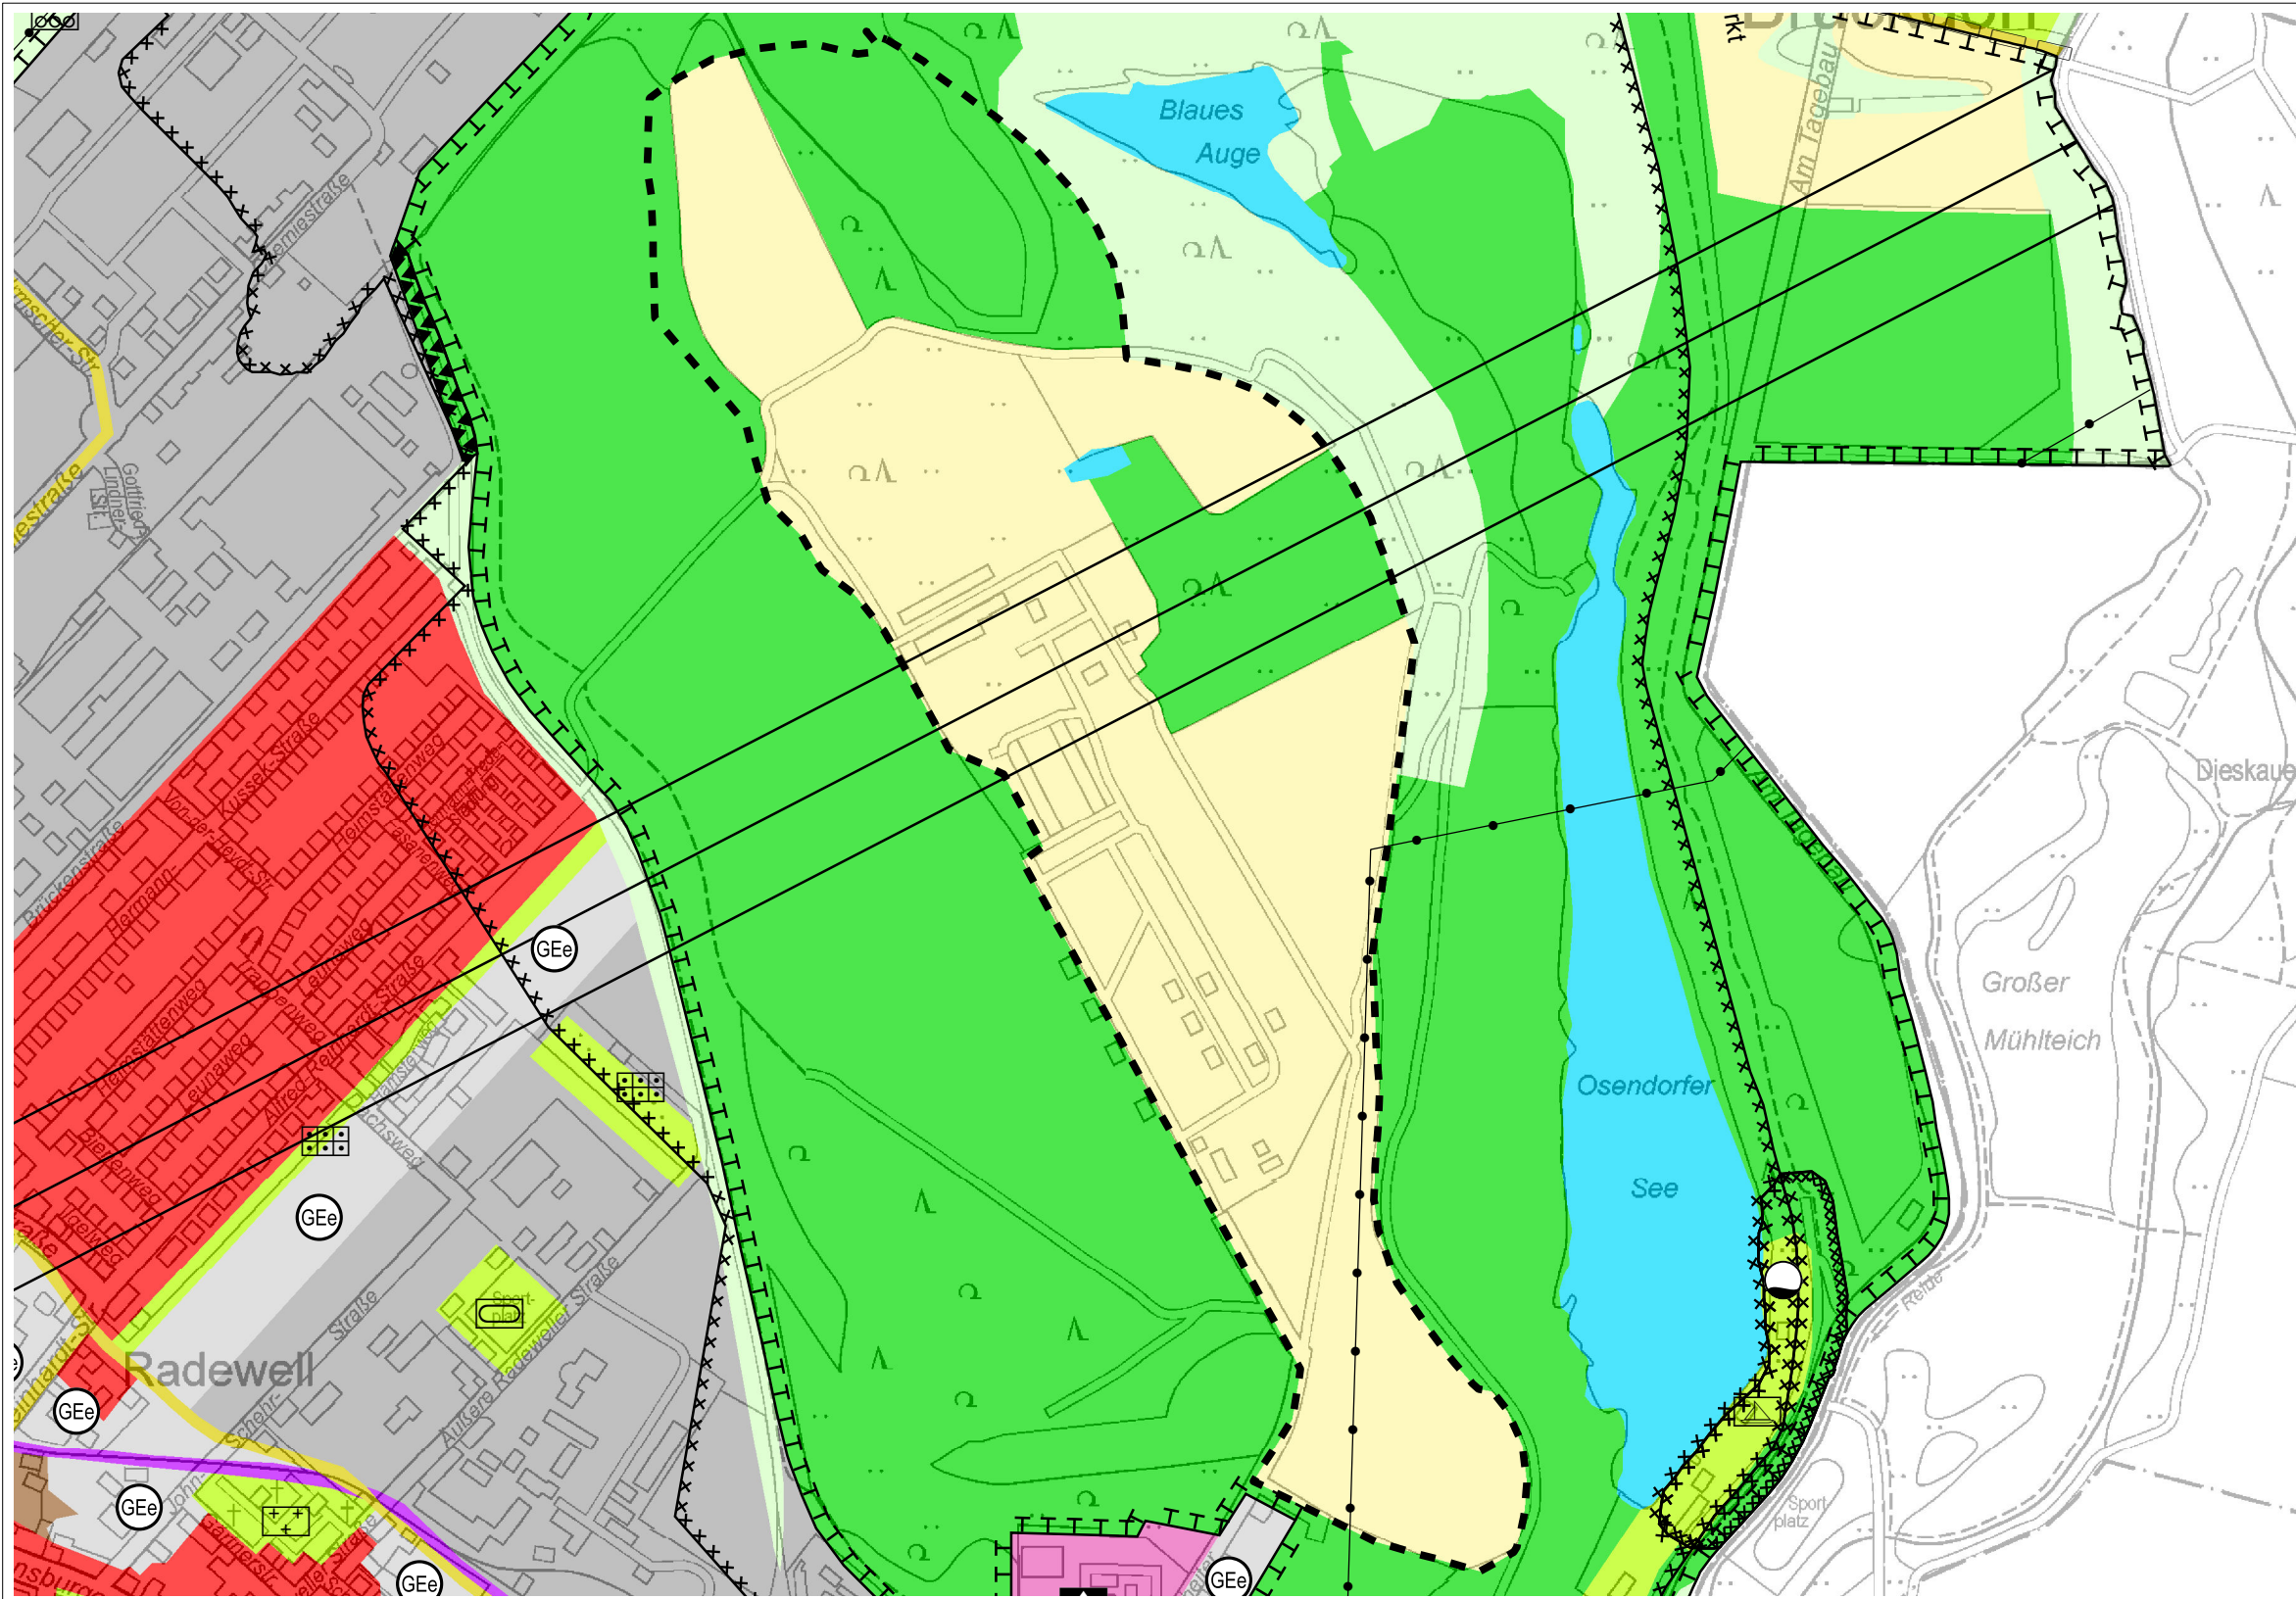

## ÄNDERUNGSPLAN

Maßstab des Originals 1 : 10.000

Geltungsbereich der FNP-Änderung

Flächen für die Landwirtschaft

Flächen für den Wald

Wasserflächen

Hochspannungsfreileitung

Richtfunk