





# FLÄCHENNUTZUNGSPLAN DER STADT HALLE (SAALE)

Änderung des Flächennutzungsplanes der Stadt Halle (Saale), lfd. Nr. 25 „Sonderbaufläche Großflächiger Einzelhandel, Deutsche Grube“

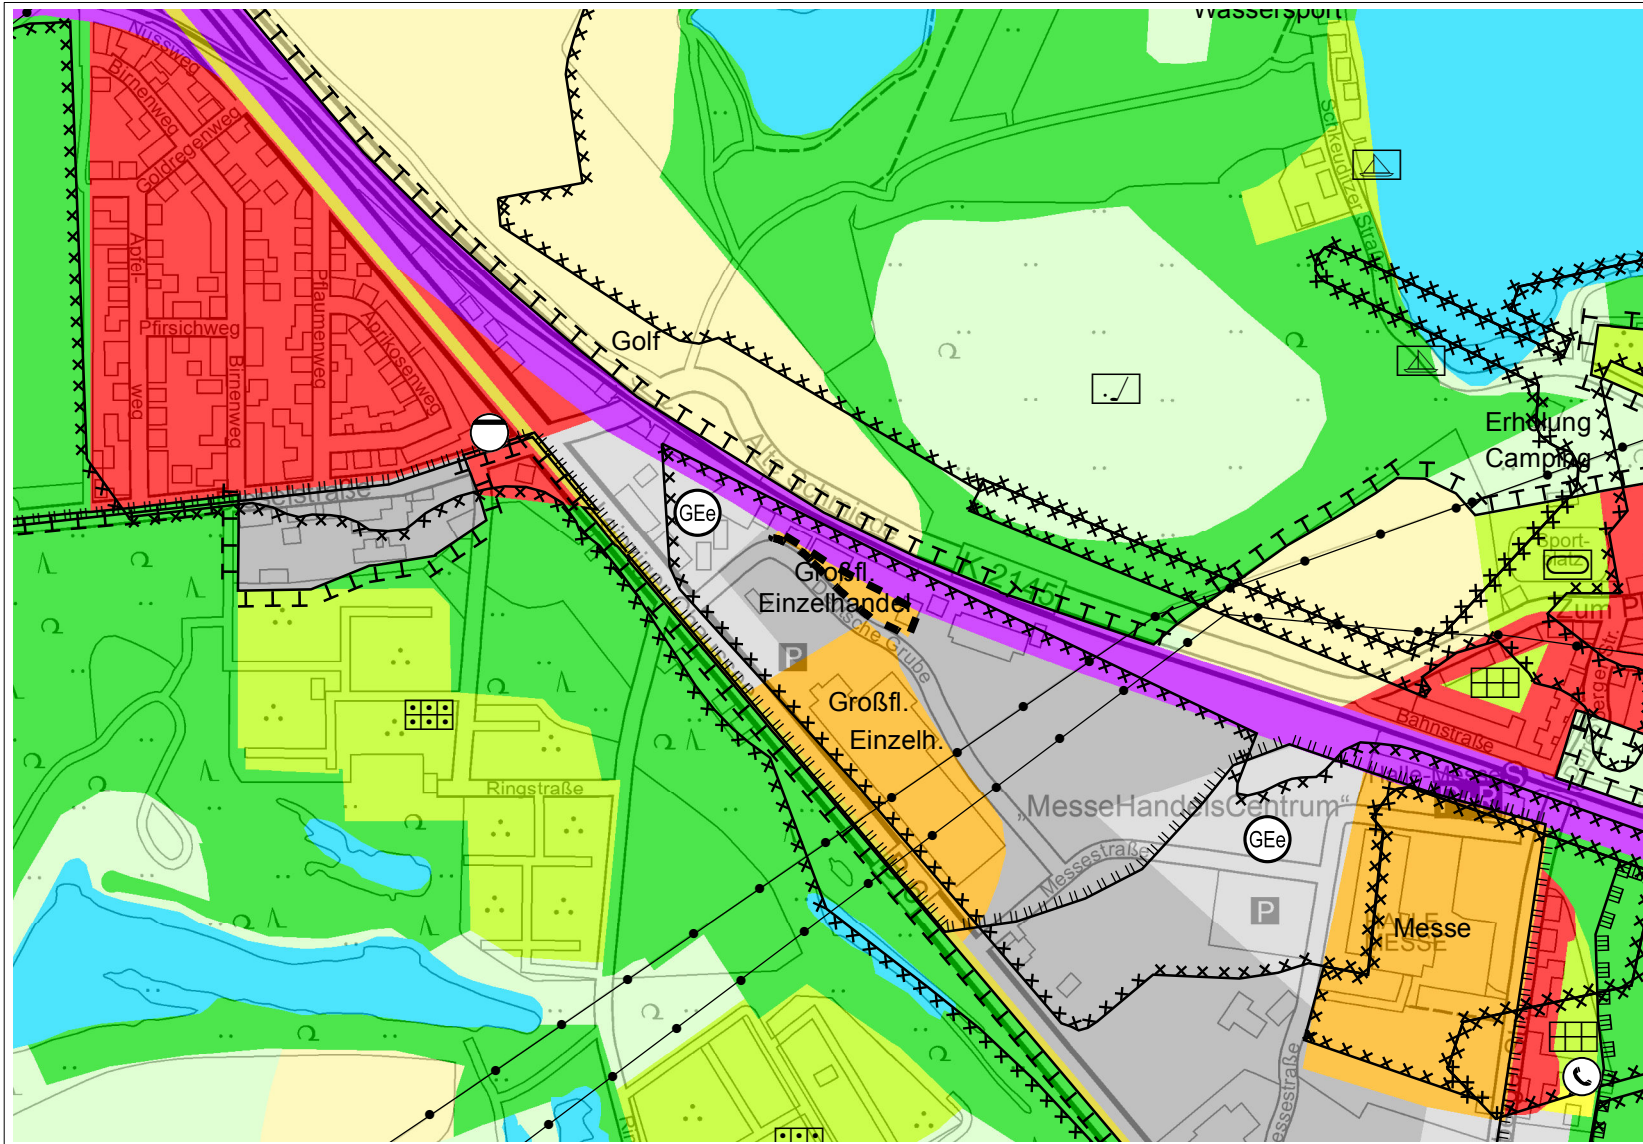

## ÄNDERUNGSPLAN

Maßstab des Originals 1 : 10.000

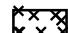-  Geltungsbereich der FNP-Änderung
-  Sonderbauflächen mit Zweckbestimmung (z. B. Einzelhandel)
-  Umgrenzung der Flächen, bei deren Bebauung besondere bauliche Vorkehrungen gegen äußere Einwirkungen oder bei denen besondere bauliche Sicherungsmaßnahmen gegen Naturgewalten erforderlich sind, sowie Flächen, unter denen der Bergbau umgeht oder die für den Abbau von Mineralien bestimmt sind

## Flächenbilanzierung

Sonderbauflächen mit Zweckbestimmung	4.959 m <sup>2</sup>
<b>Summe</b>	<b>4.959 m<sup>2</sup></b>

