




FLÄCHENNUTZUNGSPLAN DER STADT HALLE (SAALE)

Änderung des Flächennutzungsplanes der Stadt Halle (Saale), lfd. Nr. 27 „Sonderbaufläche Nahversorgungszentrum (NVZ) Ammendorf“

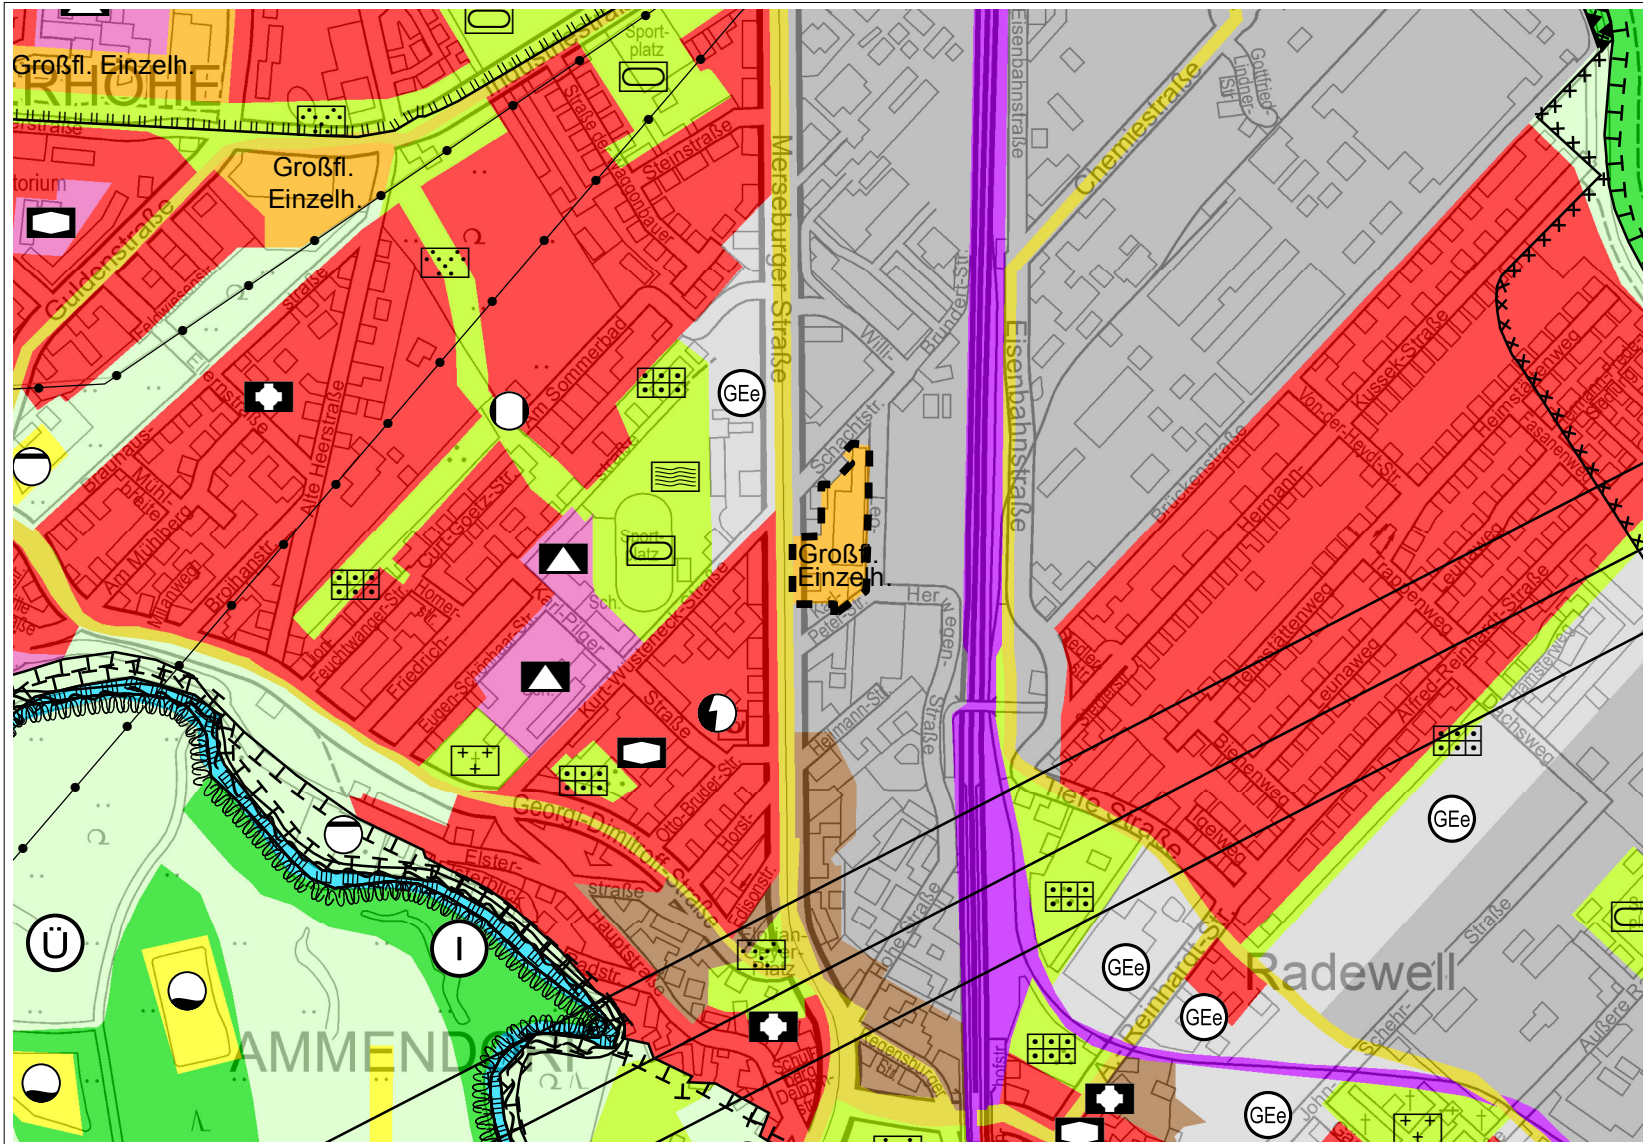

ÄNDERUNGSPLAN

Maßstab des Originals 1 : 10.000

-  Geltungsbereich der FNP-Änderung
-  Sonderbauflächen mit Zweckbestimmung (Großflächiger Einzelhandel)

Flächenbilanzierung

Sonderbauflächen mit Zweckbestimmung	14.739 m ²
Summe	14.739 m²

