


FLÄCHENNUTZUNGSPLAN DER STADT HALLE (SAALE)

Änderung des Flächennutzungsplanes der Stadt Halle (Saale), lfd. Nr. 29 „Sportpark Karlsruher Allee“

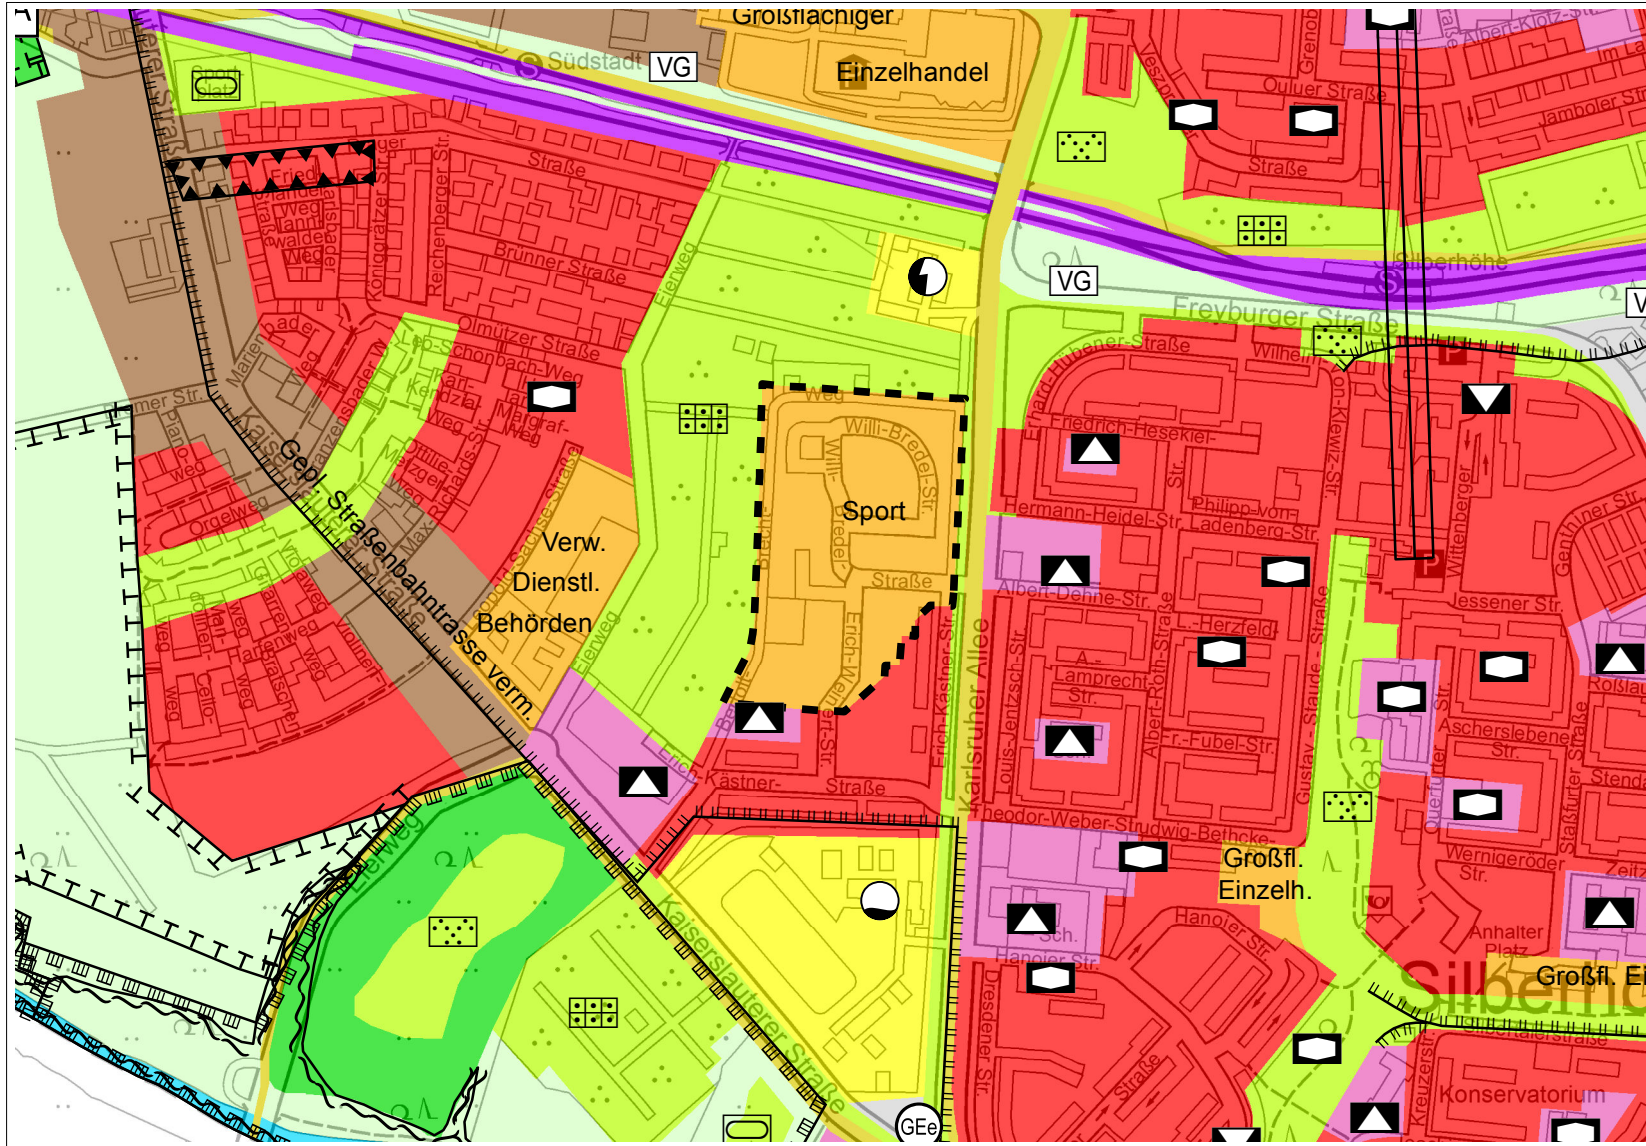

ÄNDERUNGSPLAN

Maßstab des Originals 1 : 10.000

Geltungsbereich der FNP-Änderung

Sonderbauflächen mit Zweckbestimmung (Sport)

Flächenbilanzierung

Sonderbauflächen	102.023 m ²
Summe	102.023 m²