


FLÄCHENNUTZUNGSPLAN DER STADT HALLE (SAALE)

Änderung des Flächennutzungsplanes der Stadt Halle (Saale), lfd. Nr. 34 „Gewerbebestandsgebiet Halle-Ost“

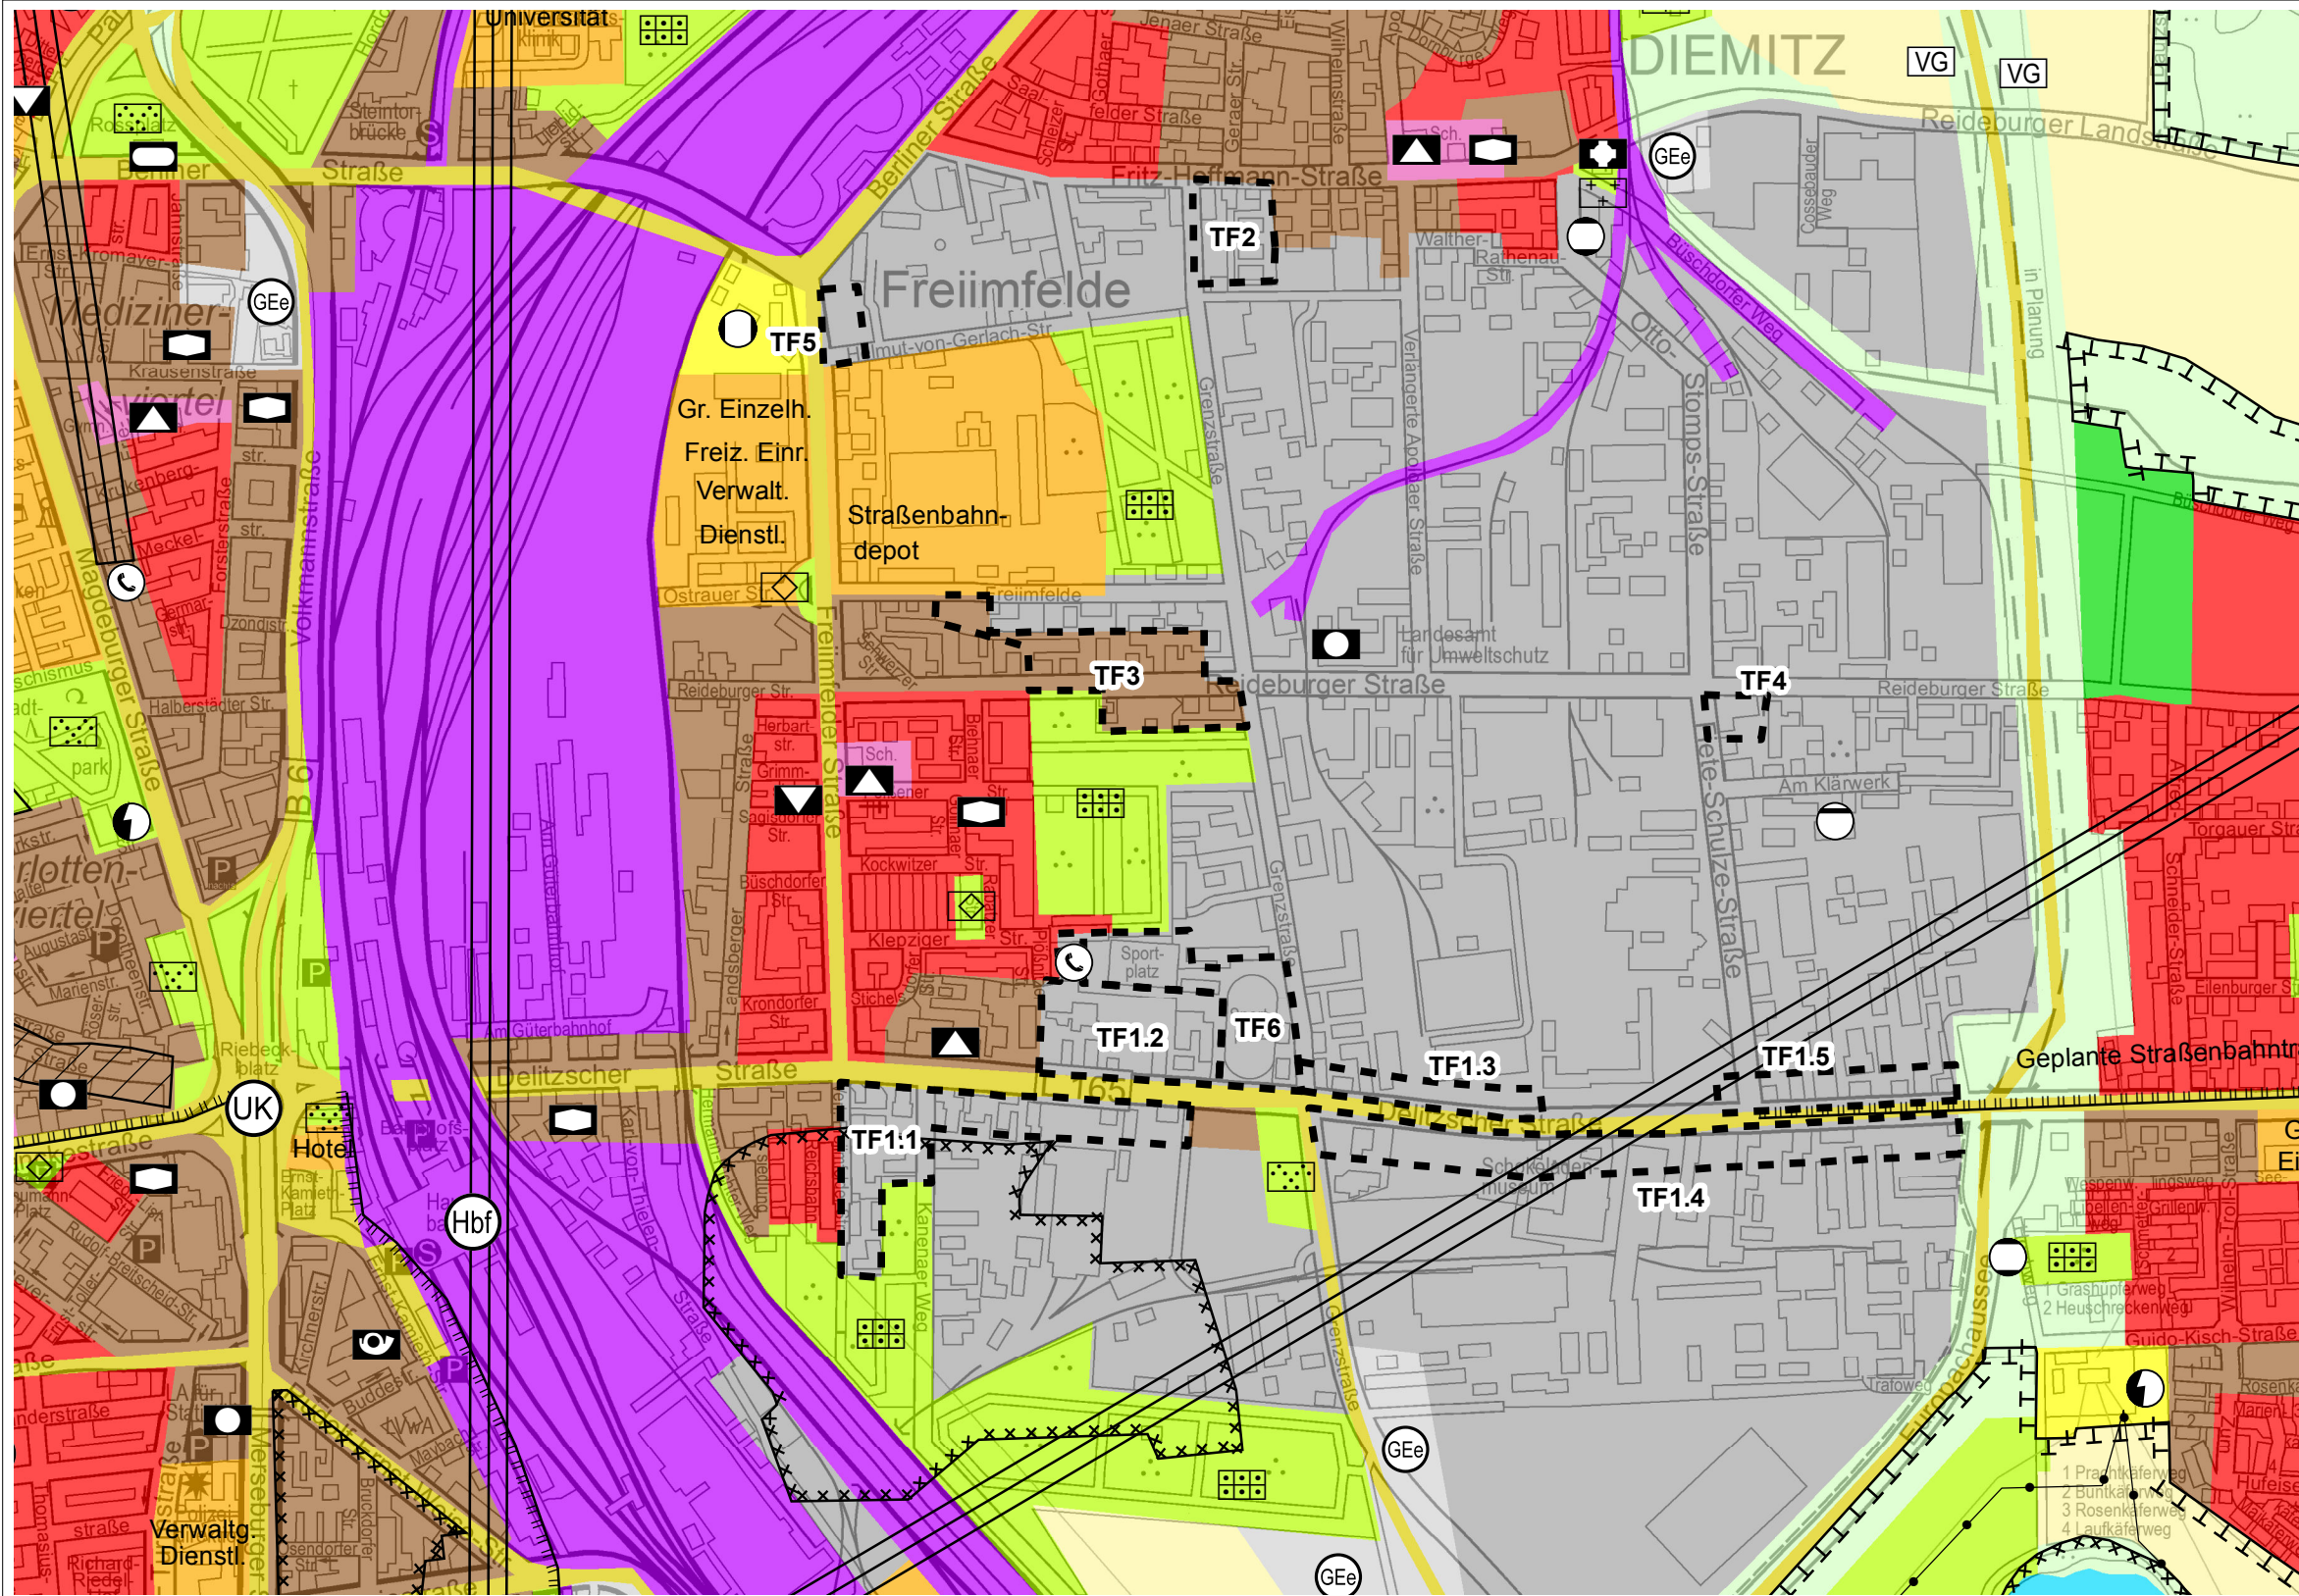

ÄNDERUNGSPLAN

Maßstab des Originals 1 : 10.000

TF1 Geltungsbereich der FNP-Änderung
(mit Bezeichnung der Teilfläche)

Gemischte Bauflächen

Gewerbliche Bauflächen

Fernmeldeanlagen

Umgrenzung der Flächen, bei deren Bebauung besondere bauliche Vorkehrungen gegen äußere Einwirkungen oder bei denen besondere bauliche Sicherungsmaßnahmen gegen Naturgewalten erforderlich sind, sowie Flächen, unter denen der Bergbau umgeht oder die für den Abbau von Mineralien bestimmt sind

Richtfunktrasse

Flächenbilanzierung

NACH TEILFLÄCHEN

TF1.1 - 1.5 Gewerbliche Bauflächen	150.303 m ²
TF2 Gewerbliche Bauflächen	14.783 m ²
TF3 Gemischte Bauflächen	33.532 m ²
TF4 Gewerbliche Bauflächen	4.612 m ²
TF5 Gewerbliche Bauflächen	5.510 m ²
TF6 Gewerbliche Bauflächen	29.421 m ²

NACH NUTZUNGSART

Gemischte Bauflächen	33.532 m ²
Gewerbliche Bauflächen	204.629 m ²

Summe **238.161 m²**

0 0,25 0,5 1 1,5 2 Kilometer

Kartengrundlage: Abteilung Stadtvermessung

STADT HALLE (SAALE), GESCHÄFTSBEREICH II, FACHBEREICH PLANEN

Ausdruck vom 07. April 2017