


FLÄCHENNUTZUNGSPLAN DER STADT HALLE (SAALE)

Änderung des Flächennutzungsplanes der Stadt Halle (Saale), lfd. Nr. 35 "Sonderbaufläche Riebeckplatz Ost"

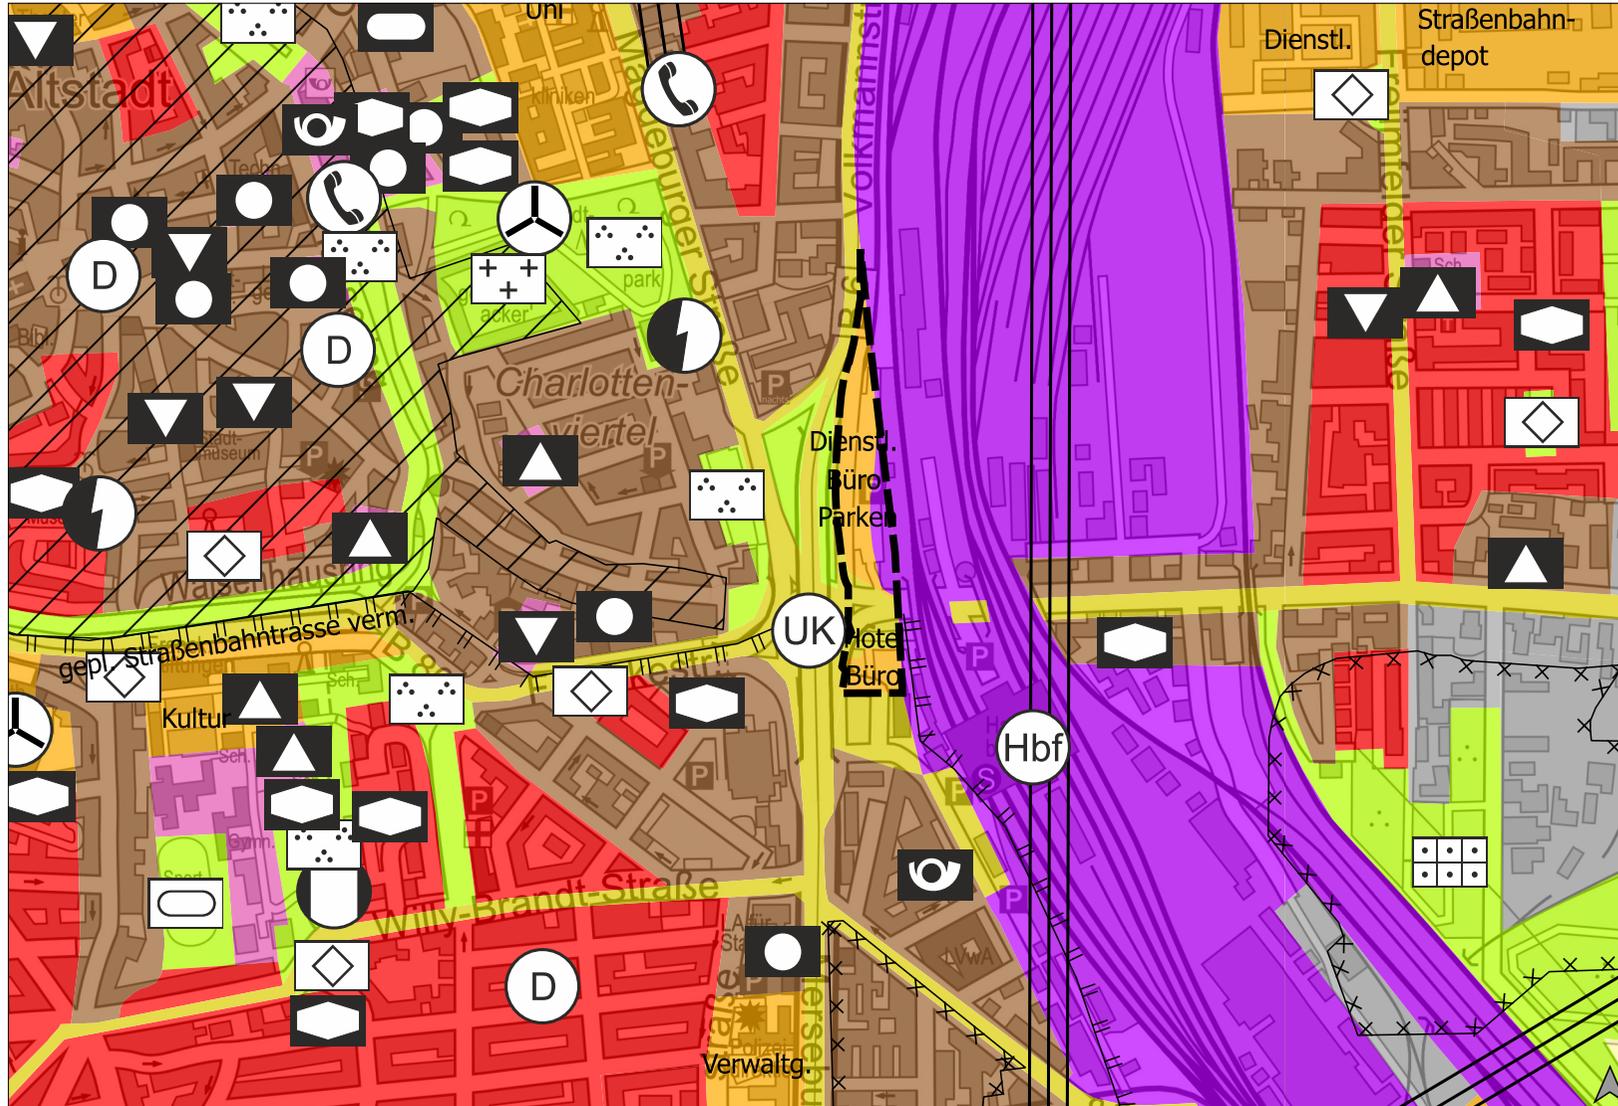

ÄNDERUNGSPLAN

Maßstab des Originals 1 : 10.000

-  Geltungsbereich der FNP Änderung
-  Sonderbauflächen (mit Zweckbestimmungen)
-  Flächen für den Verkehr
-  Bahnanlagen

Flächenbilanzierung

Sonderbauflächen	18.039,12 m ²
Flächen für den Verkehr	6716,33 m ²
Bahnanlagen	4.532,47 m ²
Summe	29.287,92 m²

0 0.1 0.2 0.3 0.4 0.5 0.6 0.7 0.8 0.9 1 km

Kartengrundlage: Abt. Stadtvermessung

STADT HALLE (SAALE), GESCHÄFTSBEREICH II, FACHBEREICH PLANEN