

Kleingartenkonzeption

Nr. 40 Am Goldberg

Legende

Flächennutzung

- Gartenflächen
- Gartenflächen außerhalb
- Grünflächen
- Grünflächen außerhalb
- Sonstige Freiflächen
- Gaststätte
- Gebäude
- Versorgungsflächen
- Versorgungsflächen außerhalb
- Wege
- Wege außerhalb
- Parkplätze
- Parkplätze außerhalb
- Grenze Kleingartenanlage

Kleingartenkonzeption Reale Flächennutzung

Nr. 40 Am Goldberg

Quelle:	Bearbeitung:	Maßstab:	Datum:	Blatt-Nr.:
61.1.2 Freiraumplanung	A. Pohl / P. Plewka	M. 1:2.500	19.10.2011	B40
Kartengrundlage: Stadt Halle (Saale), Stadtvermessungsamt				



Kleingartenkonzeption

Nr. 41 Grünland


Legende


- Flächennutzung**
- Gartenflächen
 - Gartenflächen außerhalb
 - Grünflächen
 - Grünflächen außerhalb
 - Sonstige Freiflächen
 - Gaststätte
 - Gebäude
 - Versorgungsflächen
 - Versorgungsflächen außerhalb
 - Wege
 - Wege außerhalb
 - Parkplätze
 - Parkplätze außerhalb
 - Grenze Kleingartenanlage

Kleingartenkonzeption
Reale Flächennutzung

Nr. 41 Grünland

Quelle:	Bearbeitung:	Maßstab:	Datum:	Blatt-Nr.:
61.1.2 Freiraumplanung	A. Pohl / P. Plewka	M. 1:1.000	19.10.2011	B41
Kartengrundlage: Stadt Halle (Saale), Stadtvermessungsamt				

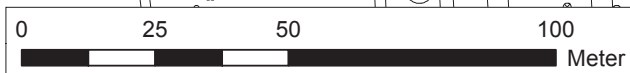

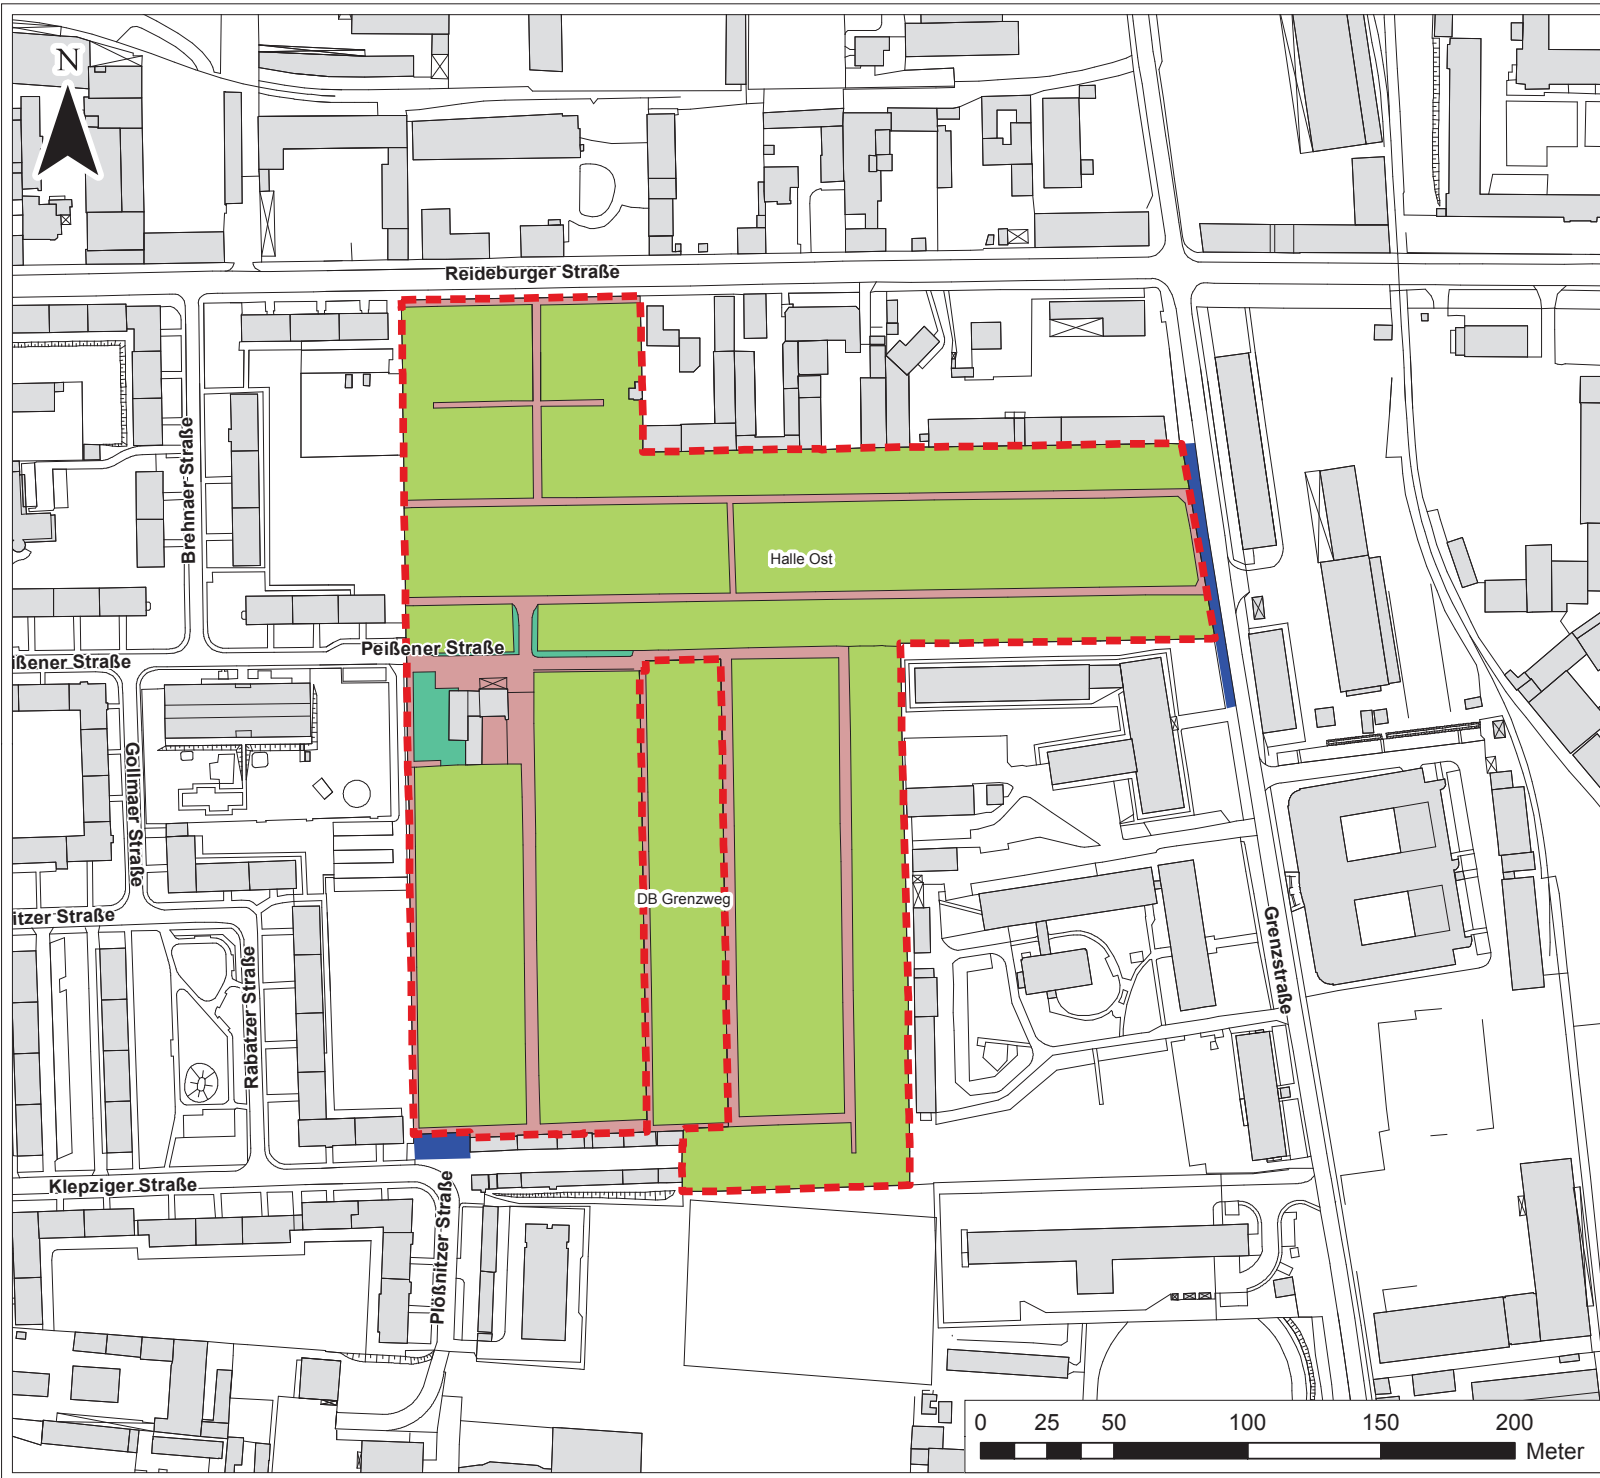

Kleingartenkonzeption

Nr. 42 Halle Ost

Legende


Flächennutzung

- Gartenflächen
- Gartenflächen außerhalb
- Grünflächen
- Grünflächen außerhalb
- Sonstige Freiflächen
- Gaststätte
- Gebäude
- Versorgungsflächen
- Versorgungsflächen außerhalb
- Wege
- Wege außerhalb
- Parkplätze
- Parkplätze außerhalb
- Grenze Kleingartenanlage

Kleingartenkonzeption Reale Flächennutzung

Nr. 42 Halle Ost

Quelle:	Bearbeitung:	Maßstab:	Datum:	Blatt-Nr.:
61.1.2 Freiraumplanung	A. Pohl / P. Plewka	M. 1:2.000	19.10.2011	B42
Kartengrundlage: Stadt Halle (Saale), Stadtvermessungsamt				

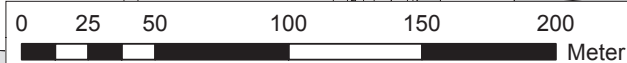



Kleingartenkonzeption

Nr. 43 Im Winkel 1

Legende

Flächennutzung

- Gartenflächen
- Gartenflächen außerhalb
- Grünflächen
- Grünflächen außerhalb
- Sonstige Freiflächen
- Gaststätte
- Gebäude
- Versorgungsflächen
- Versorgungsflächen außerhalb
- Wege
- Wege außerhalb
- Parkplätze
- Parkplätze außerhalb
- Grenze Kleingartenanlage

Kleingartenkonzeption Reale Flächennutzung

Nr. 43 Im Winkel 1

Quelle:	Bearbeitung:	Maßstab:	Datum:	Blatt-Nr.:
61.1.2 Freiraumplanung	A. Pohl / P. Plewka	M. 1:2.000	19.10.2011	B43
Kartengrundlage: Stadt Halle (Saale), Stadtvermessungsamt				



Kleingartenkonzeption

Nr. 44 An der Johanneskirche

Legende


Flächennutzung

- Gartenflächen
- Gartenflächen außerhalb
- Grünflächen
- Grünflächen außerhalb
- Sonstige Freiflächen
- Gaststätte
- Gebäude
- Versorgungsflächen
- Versorgungsflächen außerhalb
- Wege
- Wege außerhalb
- Parkplätze
- Parkplätze außerhalb

Kleingartenkonzeption Reale Flächennutzung

Nr. 44 An der Johanneskirche

Quelle:	Bearbeitung:	Maßstab:	Datum:	Blatt-Nr.:
61.1.2 Freiraumplanung	A. Pohl / P. Plewka	M. 1:2.000	19.10.2011	B44
Kartengrundlage: Stadt Halle (Saale), Stadtvermessungsamt				

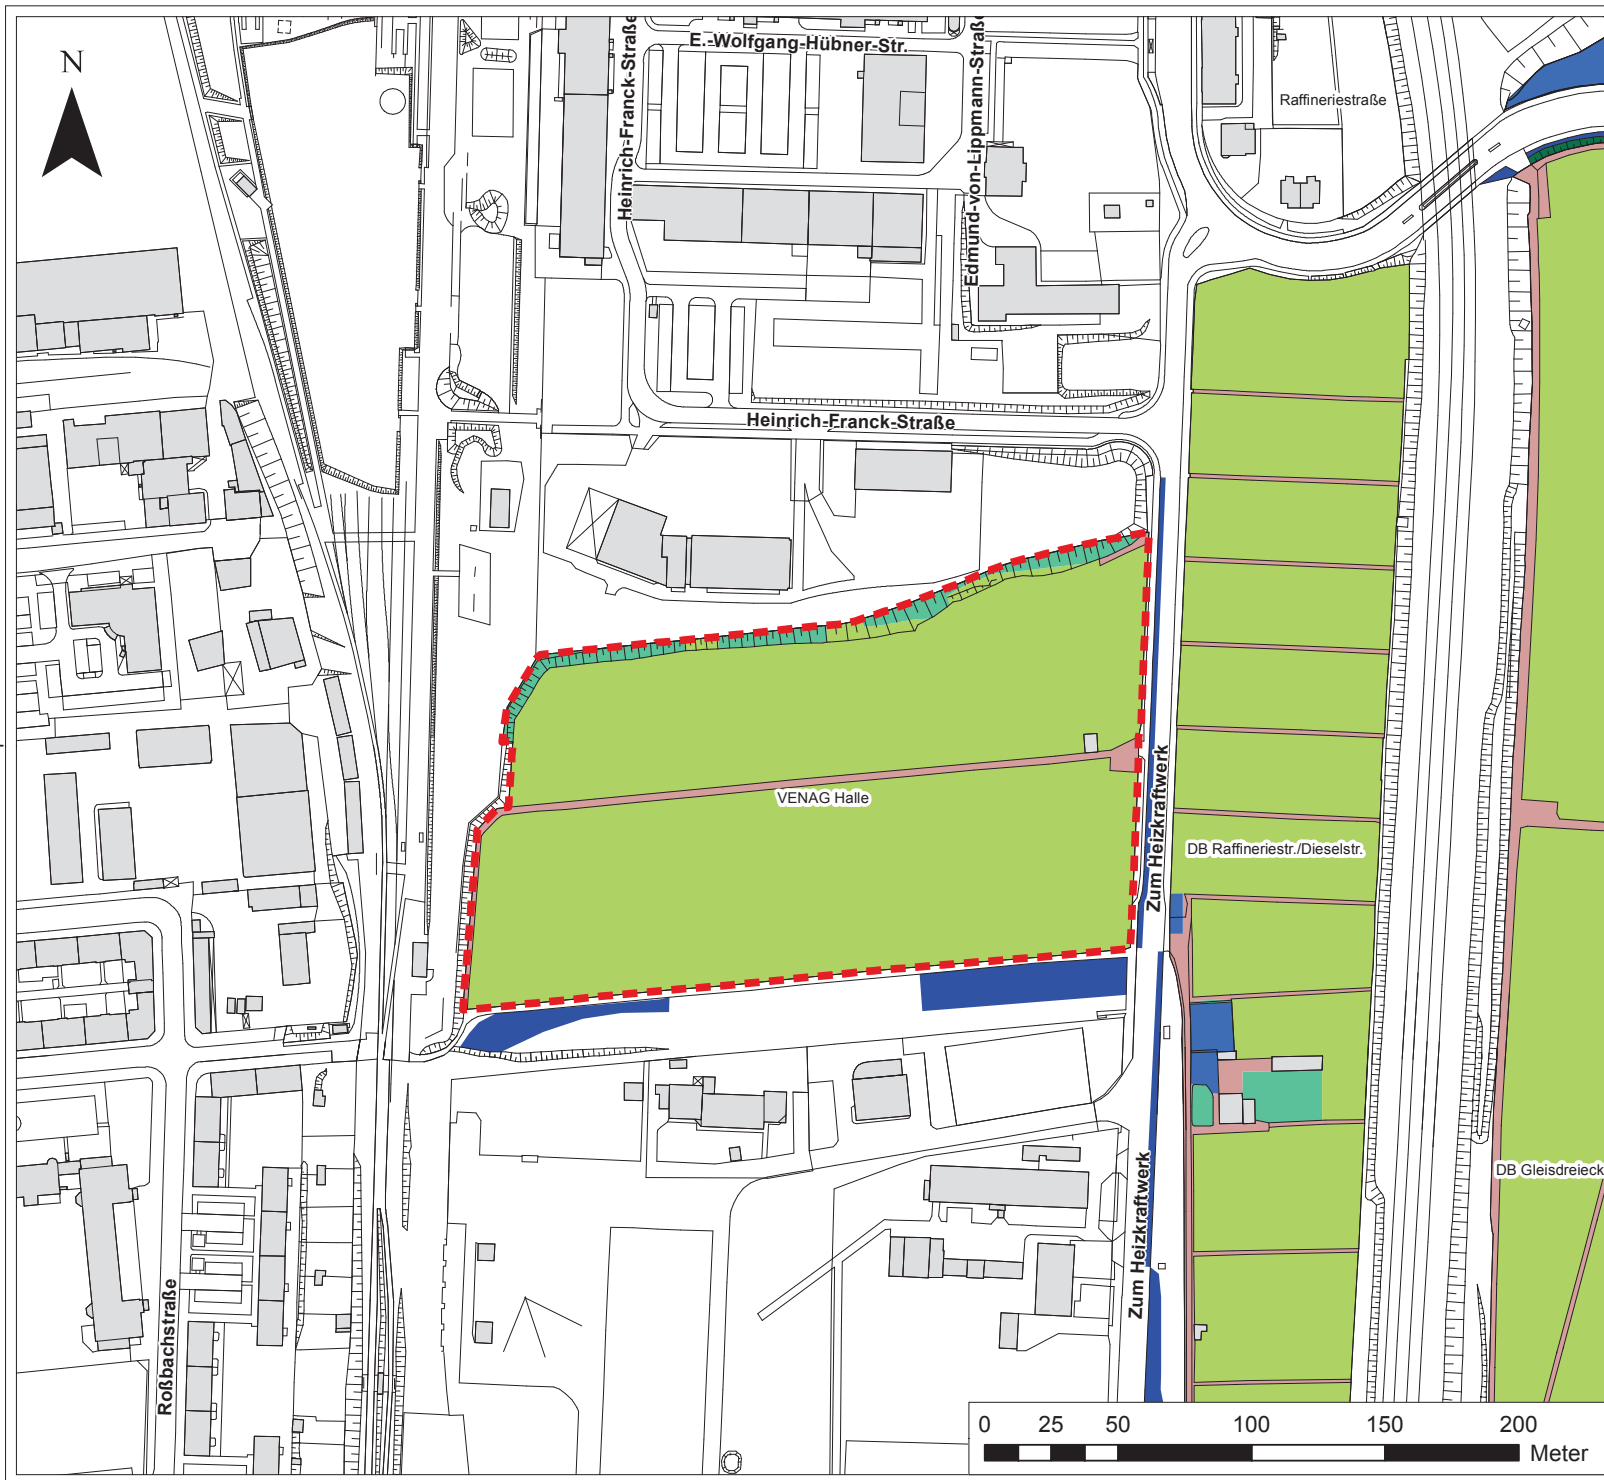



Kleingartenkonzeption

Nr. 45 VENAG Halle

Legende

- Flächennutzung**
- Gartenflächen
 - Gartenflächen außerhalb
 - Grünflächen
 - Grünflächen außerhalb
 - Sonstige Freiflächen
 - Gaststätte
 - Gebäude
 - Versorgungsflächen
 - Versorgungsflächen außerhalb
 - Wege
 - Wege außerhalb
 - Parkplätze
 - Parkplätze außerhalb
 - Grenze Kleingartenanlage

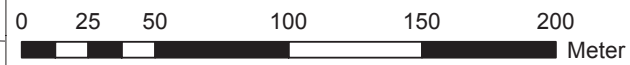

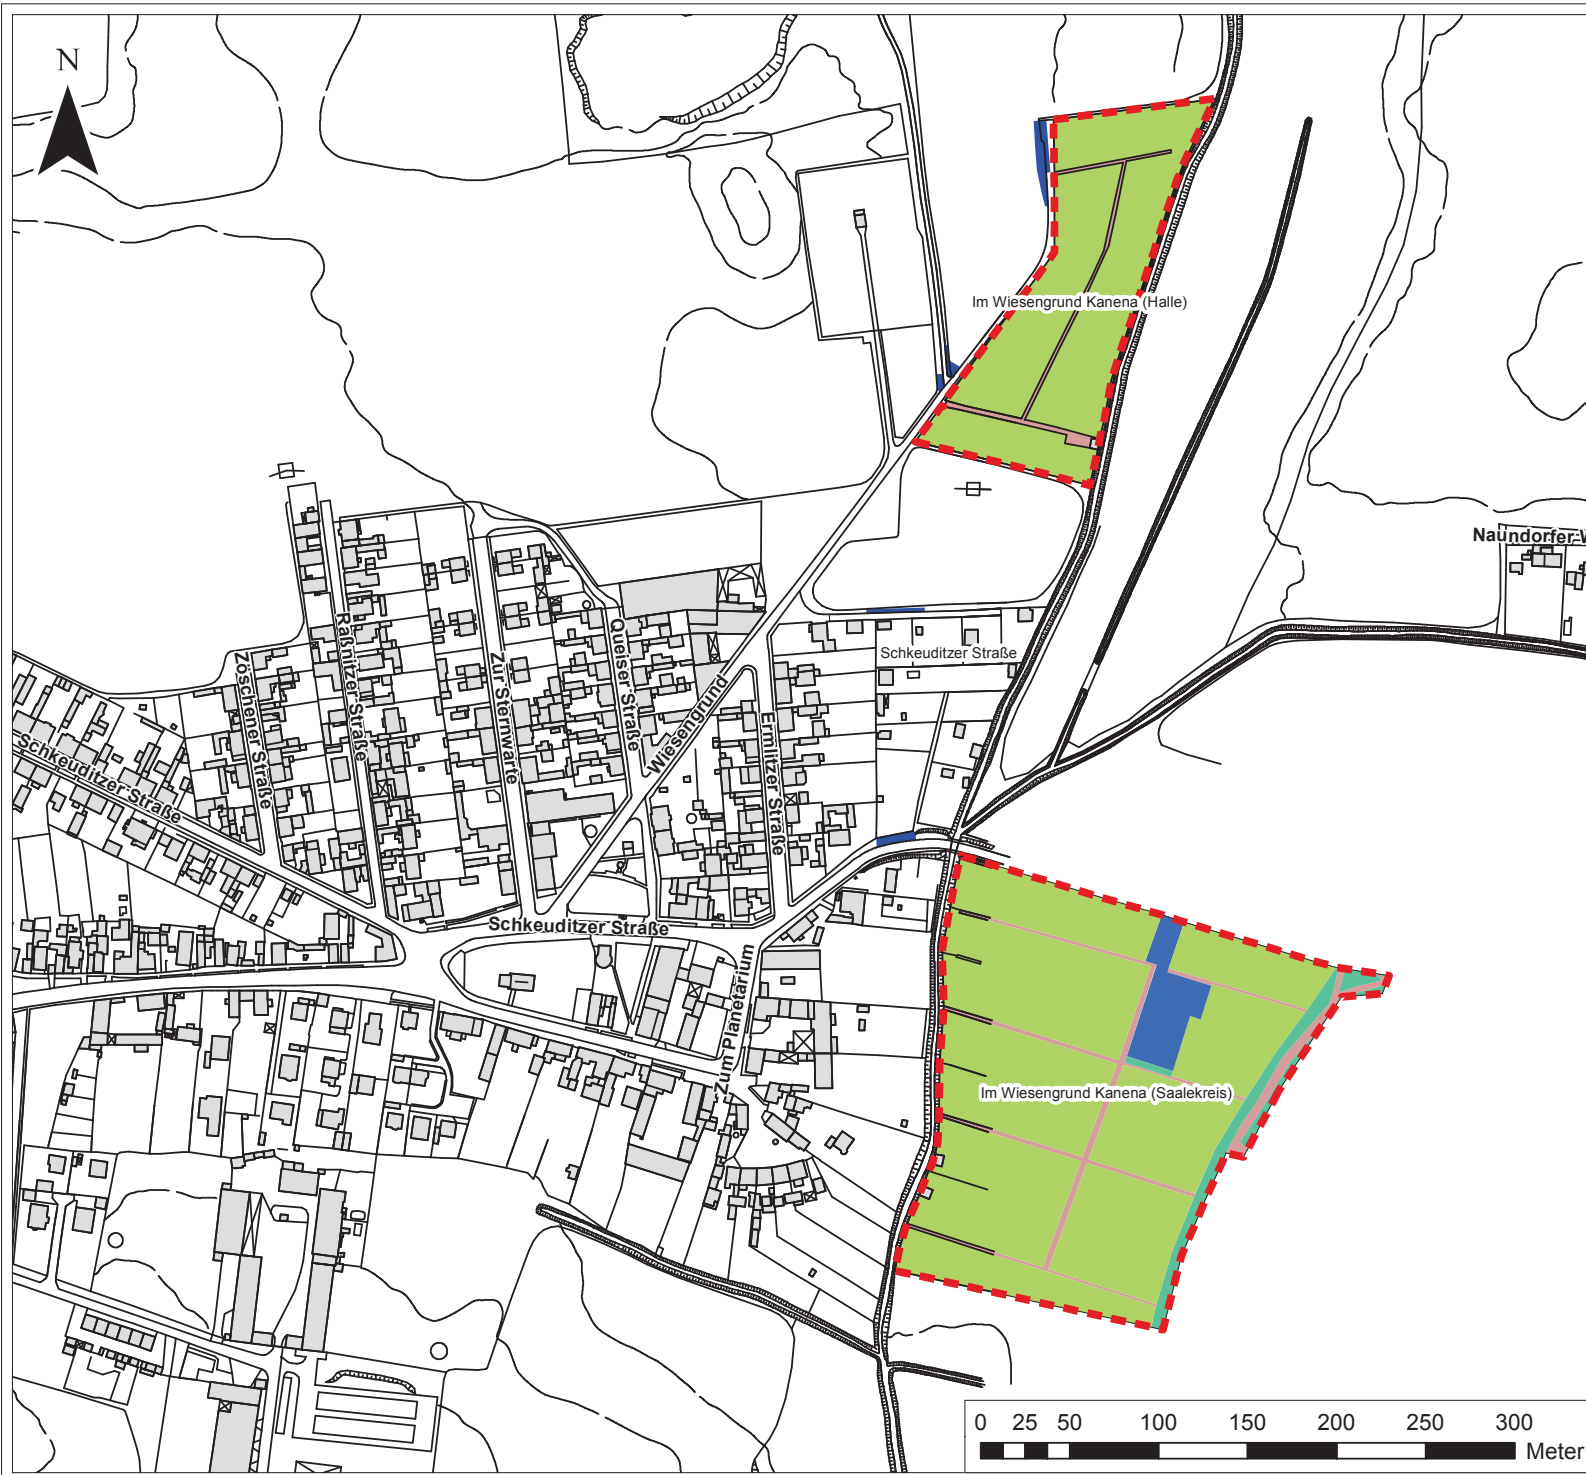

Kleingartenkonzeption

Nr. 46 Im Wiesengrund Kanena
(Halle / Saalkreis)

Legende

Flächennutzung

- Gartenflächen
- Gartenflächen außerhalb
- Grünflächen
- Grünflächen außerhalb
- Sonstige Freiflächen
- Gaststätte
- Gebäude
- Versorgungsflächen
- Versorgungsflächen außerhalb
- Wege
- Wege außerhalb
- Parkplätze
- Parkplätze außerhalb
- Grenze Kleingartenanlage


Kleingartenkonzeption Reale Flächennutzung

Nr. 46 Im Wiesengrund Kanena (Halle / Saalkreis)

Quelle:	Bearbeitung:	Maßstab:	Datum:	Blatt-Nr.:
61.1.2 Freiraumplanung	A. Pohl / P. Plewka	M. 1:3.000	19.10.2011	B46

Kartengrundlage: Stadt Halle (Saale), Stadtvermessungsamt



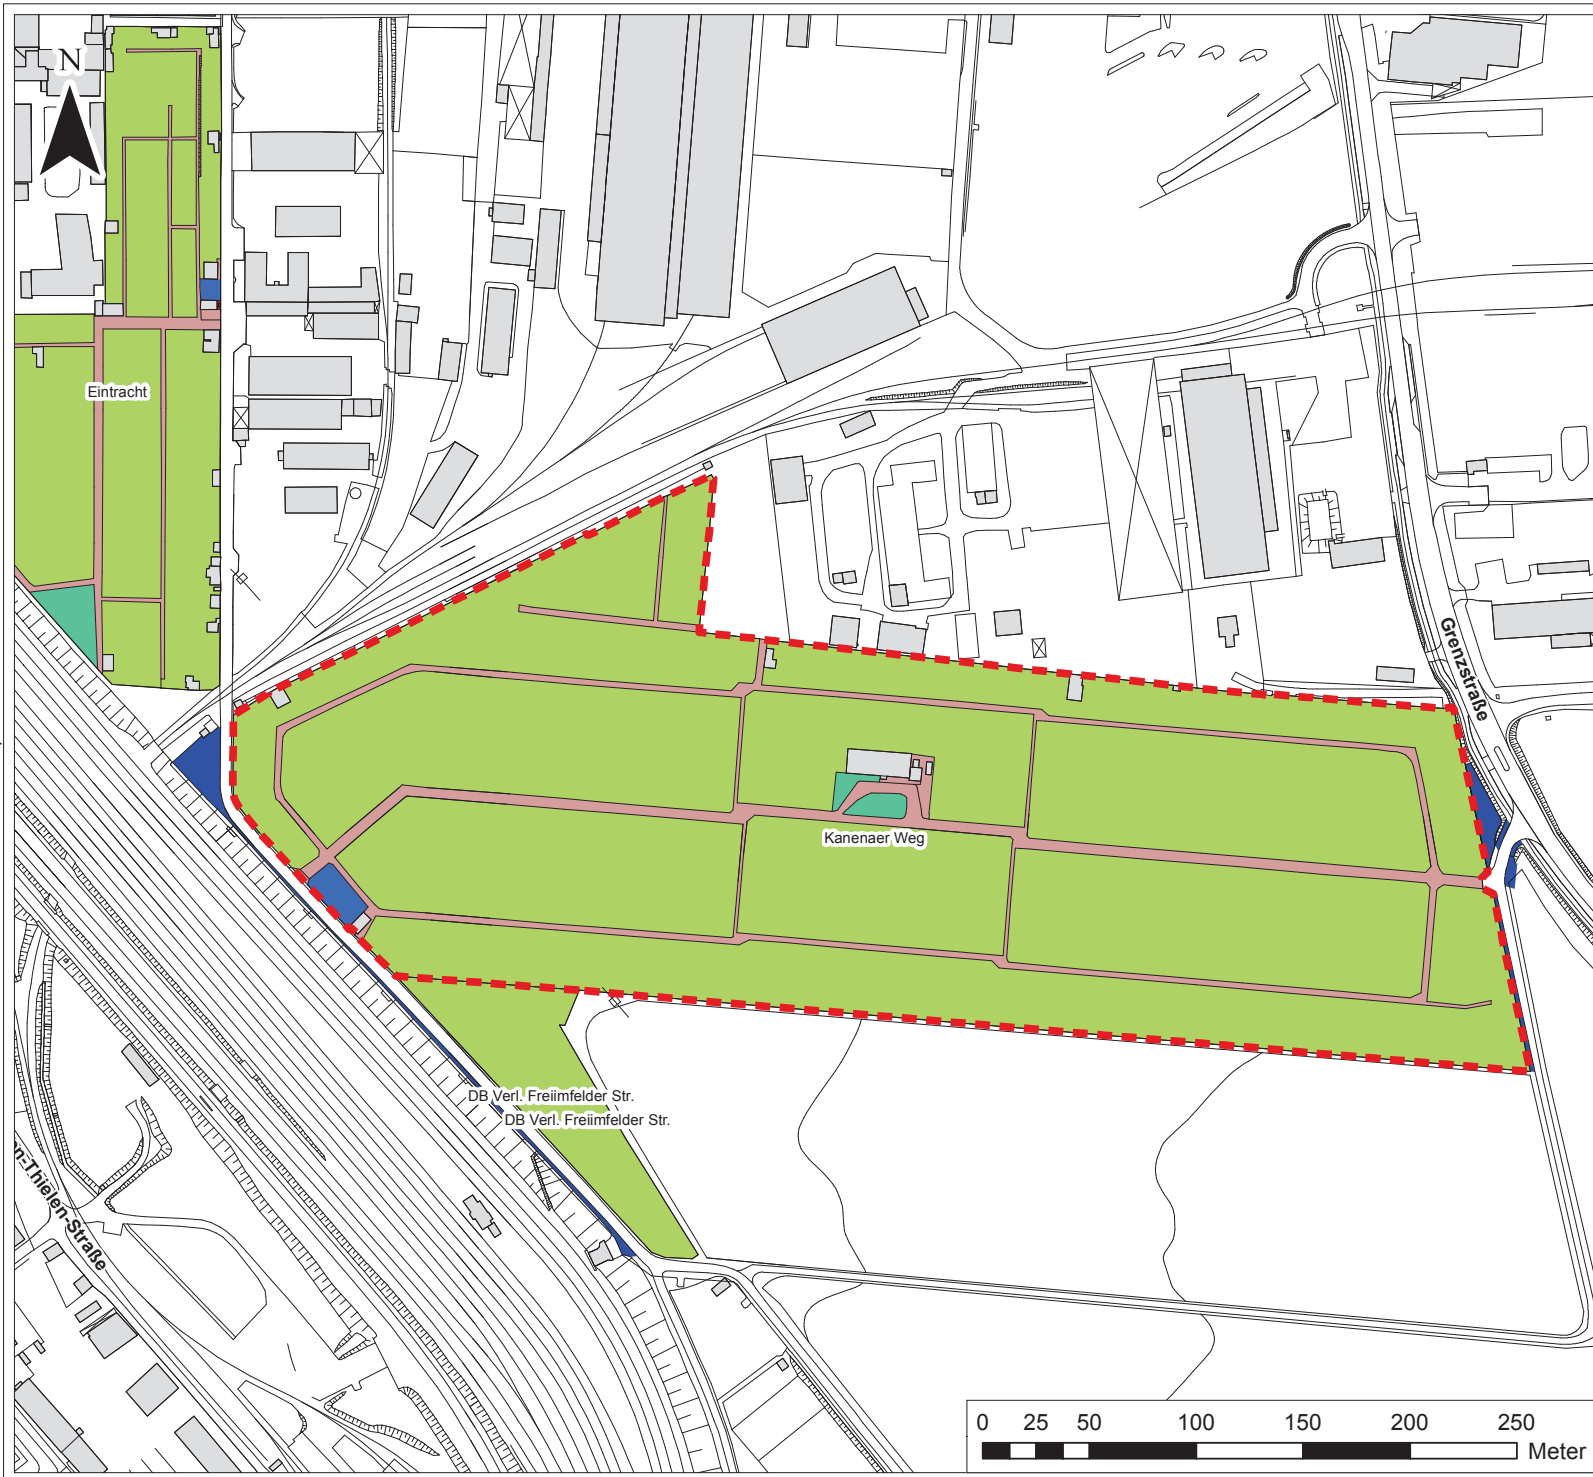

Kleingartenkonzeption

Nr. 47 Kanenaer Weg

Legende


Flächennutzung

- Gartenflächen
- Gartenflächen außerhalb
- Grünflächen
- Grünflächen außerhalb
- Sonstige Freiflächen
- Gaststätte
- Gebäude
- Versorgungsflächen
- Versorgungsflächen außerhalb
- Wege
- Wege außerhalb
- Parkplätze
- Parkplätze außerhalb
- Grenze Kleingartenanlage

Kleingartenkonzeption Reale Flächennutzung

Nr. 47 Kanenaer Weg

Quelle:	Bearbeitung:	Maßstab:	Datum:	Blatt-Nr.:
61.1.2 Freiraumplanung	A. Pohl / P. Plewka	M. 1:2.500	19.10.2011	B47
Kartengrundlage: Stadt Halle (Saale), Stadtvermessungsamt				

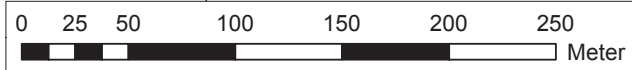



Kleingartenkonzeption

Nr. 48 An der Kantstraße

Legende


Flächennutzung

- Gartenflächen
- Gartenflächen außerhalb
- Grünflächen
- Grünflächen außerhalb
- Sonstige Freiflächen
- Gaststätte
- Gebäude
- Versorgungsflächen
- Versorgungsflächen außerhalb
- Wege
- Wege außerhalb
- Parkplätze
- Parkplätze außerhalb
- Grenze Kleingartenanlage

Kleingartenkonzeption Reale Flächennutzung

Nr. 48 An der Kantstraße

Quelle:	Bearbeitung:	Maßstab:	Datum:	Blatt-Nr.:
61.1.2 Freiraumplanung	A. Pohl / P. Plewka	M. 1:2.000	19.10.2011	B48
Kartengrundlage: Stadt Halle (Saale), Stadtvermessungsamt				

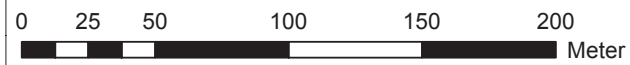





Kleingartenkonzeption

Nr. 49 Kröllwitz Lettiner Straße

- Legende**
- Flächennutzung**
- Gartenflächen
 - Gartenflächen außerhalb
 - Grünflächen
 - Grünflächen außerhalb
 - Sonstige Freiflächen
 - Gaststätte
 - Gebäude
 - Versorgungsflächen
 - Versorgungsflächen außerhalb
 - Wege
 - Wege außerhalb
 - Parkplätze
 - Parkplätze außerhalb
 - Grenze Kleingartenanlage

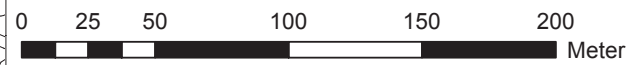

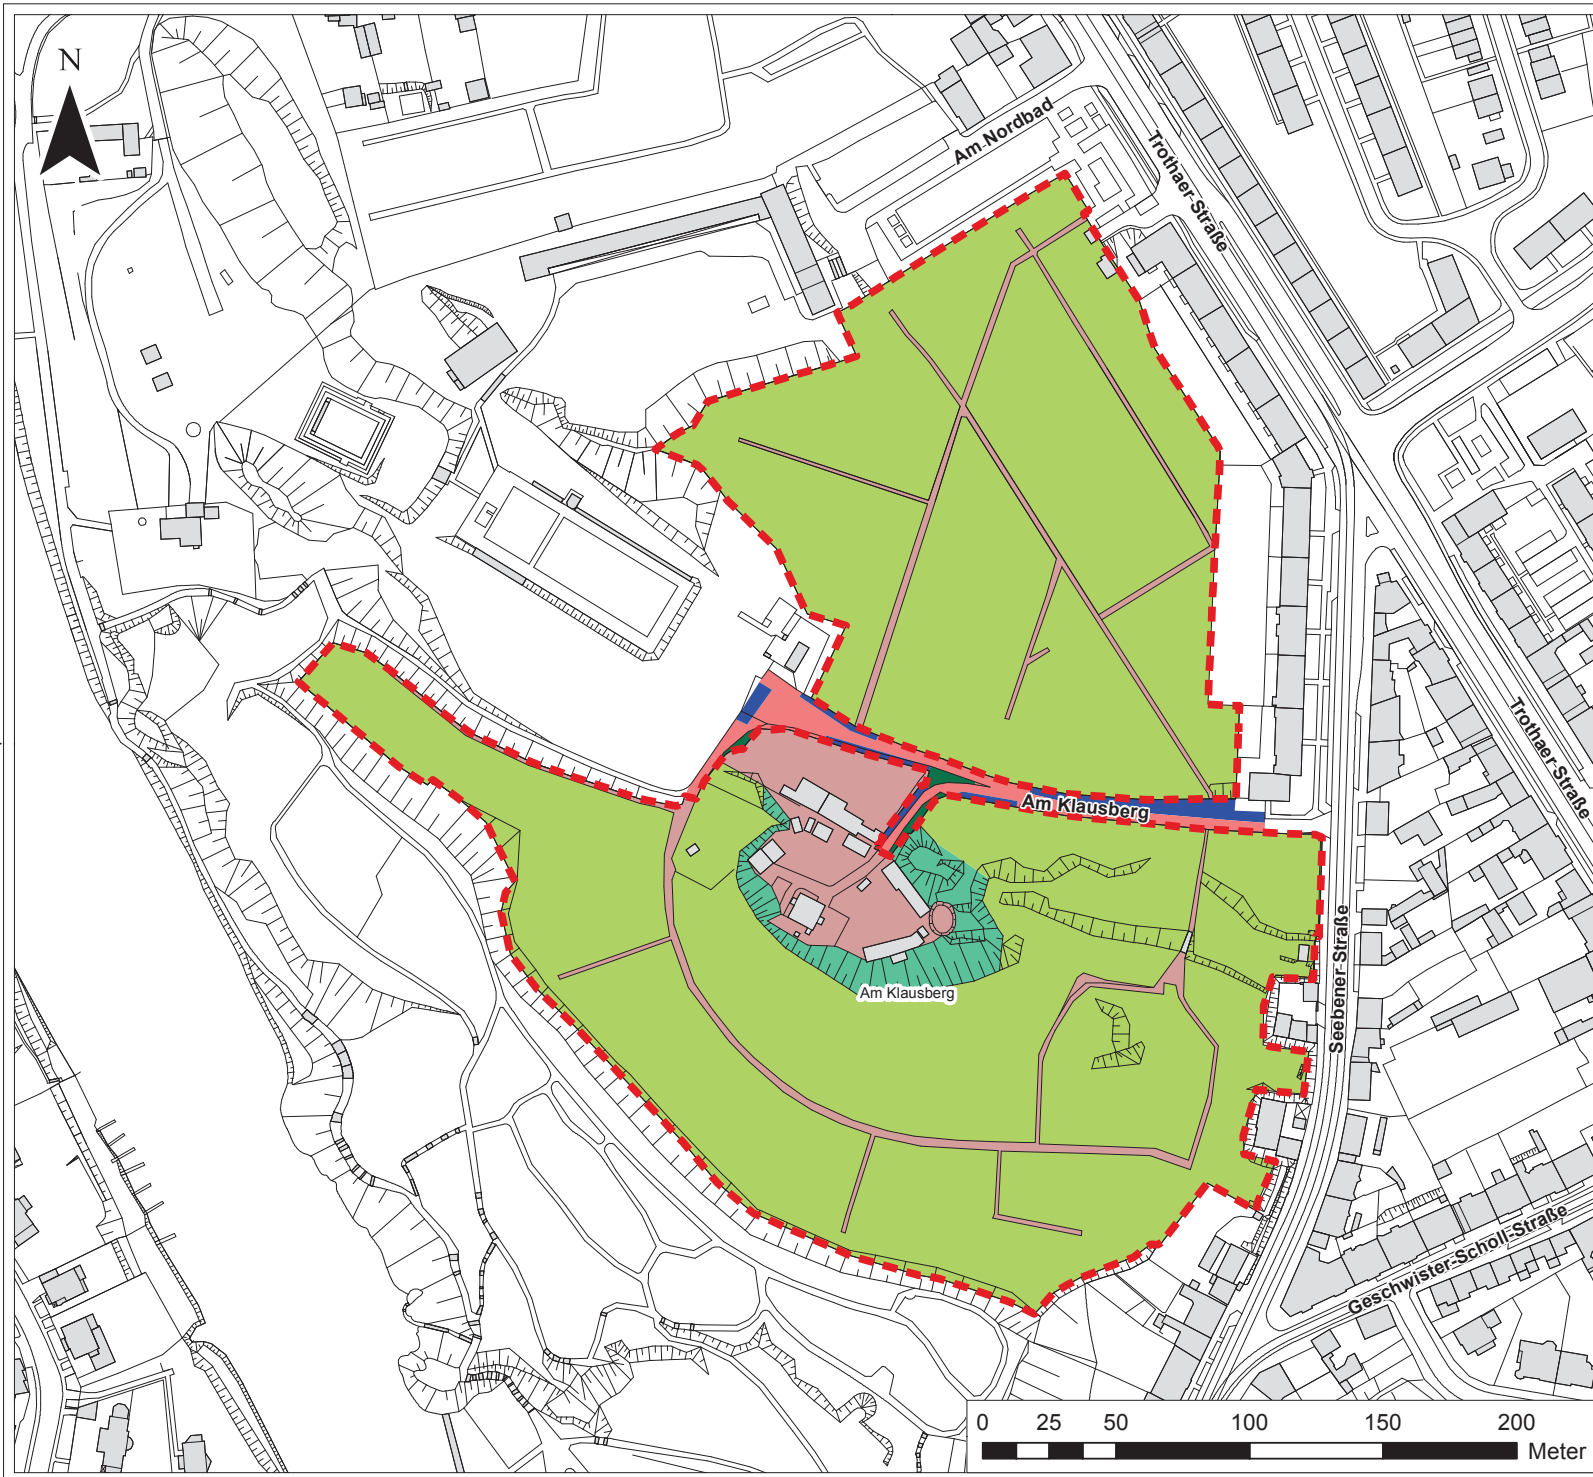

Kleingartenkonzeption

Nr. 50 Am Klausberg

Legende


Flächennutzung

- Gartenflächen
- Gartenflächen außerhalb
- Grünflächen
- Grünflächen außerhalb
- Sonstige Freiflächen
- Gaststätte
- Gebäude
- Versorgungsflächen
- Versorgungsflächen außerhalb
- Wege
- Wege außerhalb
- Parkplätze
- Parkplätze außerhalb
- Grenze Kleingartenanlage

Kleingartenkonzeption Reale Flächennutzung

Nr. 50 Am Klausberg

Quelle:	Bearbeitung:	Maßstab:	Datum:	Blatt-Nr.:
61.1.2 Freiraumplanung	A. Pohl / P. Plewka	M. 1:2.000	19.10.2011	B50
Kartengrundlage: Stadt Halle (Saale), Stadtvermessungsamt				

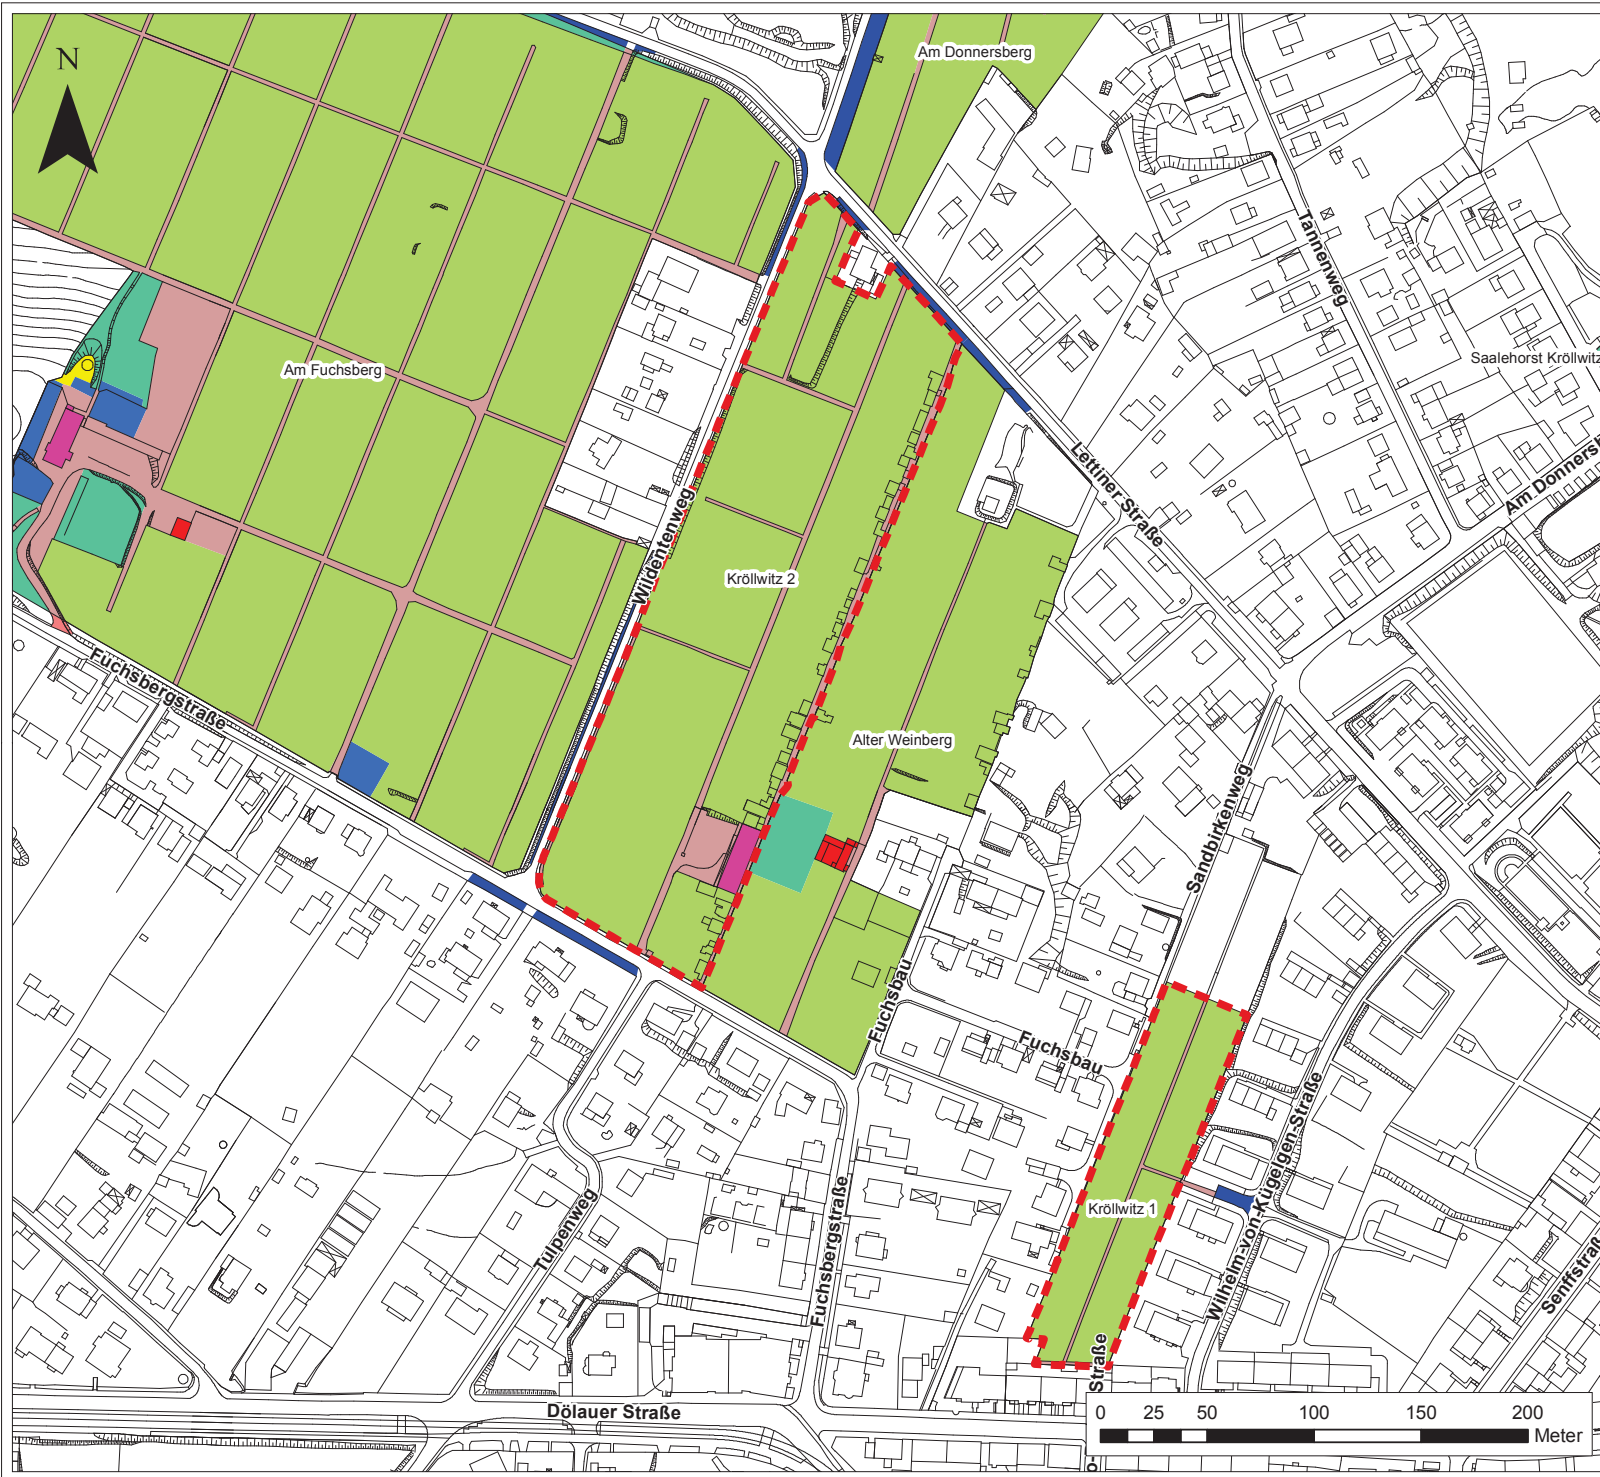


Kleingartenkonzeption

Nr. 51 Kröllwitz 1 und 2

Legende

- Flächennutzung**
- Gartenflächen
 - Gartenflächen außerhalb
 - Grünflächen
 - Grünflächen außerhalb
 - Sonstige Freiflächen
 - Gaststätte
 - Gebäude
 - Versorgungsflächen
 - Versorgungsflächen außerhalb
 - Wege
 - Wege außerhalb
 - Parkplätze
 - Parkplätze außerhalb
 - Grenze Kleingartenanlage

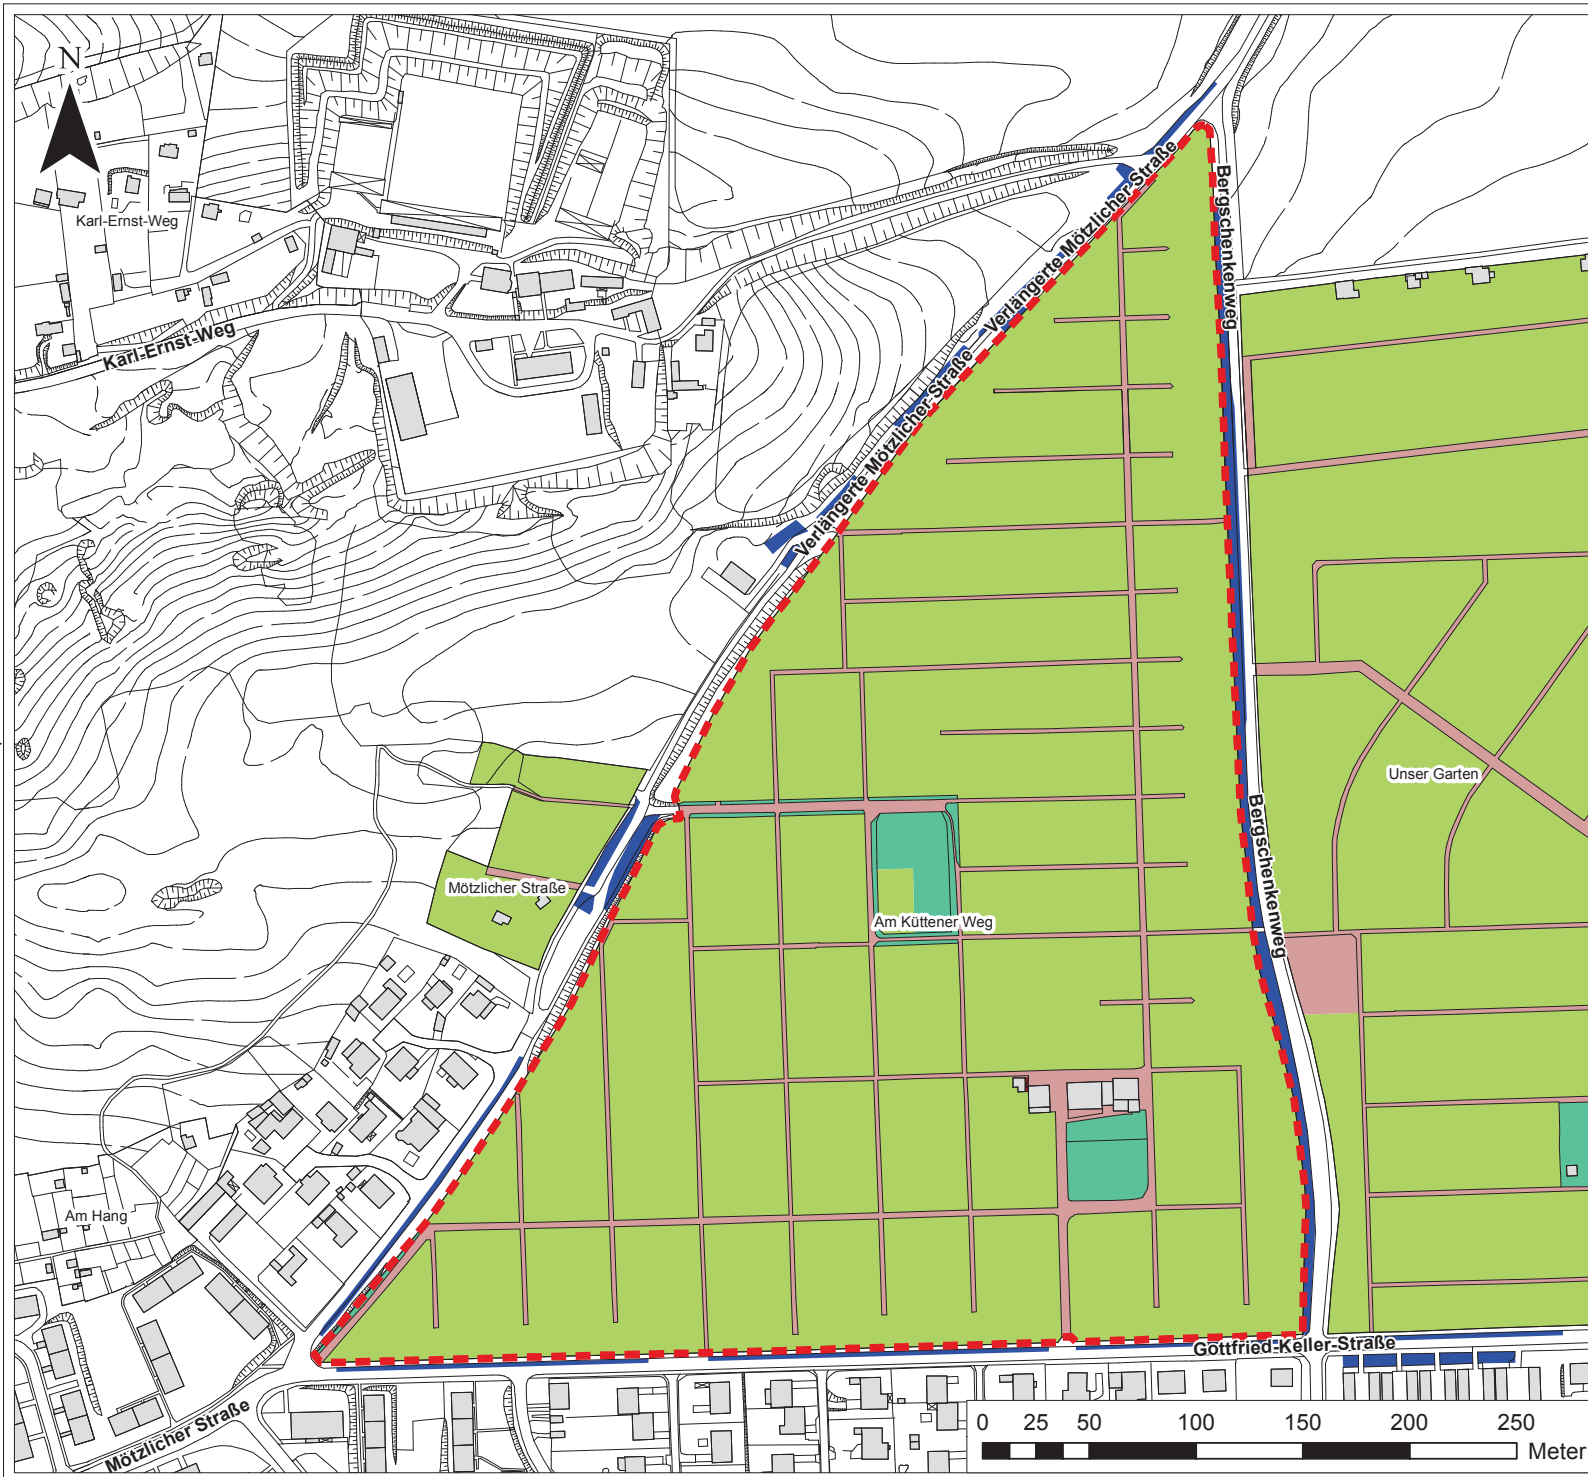

Kleingartenkonzeption

Nr. 52 Am Küttener Weg


Legende


- Grenze Kleingartenanlage
- Gartenflächen
- Gartenflächen außerhalb
- Grünflächen
- Grünflächen außerhalb
- Sonstige Freiflächen
- Gaststätte
- Gebäude
- Versorgungsflächen
- Versorgungsflächen außerhalb
- Wege
- Wege außerhalb
- Parkplätze
- Parkplätze außerhalb

Kleingartenkonzeption Reale Flächennutzung

Nr. 52 Am Küttener Weg

Quelle:	Bearbeitung:	Maßstab:	Datum:	Blatt-Nr.:
61.1.2 Freiraumplanung	A. Pohl / P. Plewka	M. 1:2.500	24.02.2012	B52
Kartengrundlage: Stadt Halle (Saale), Stadtvermessungsamt				

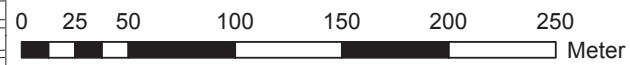

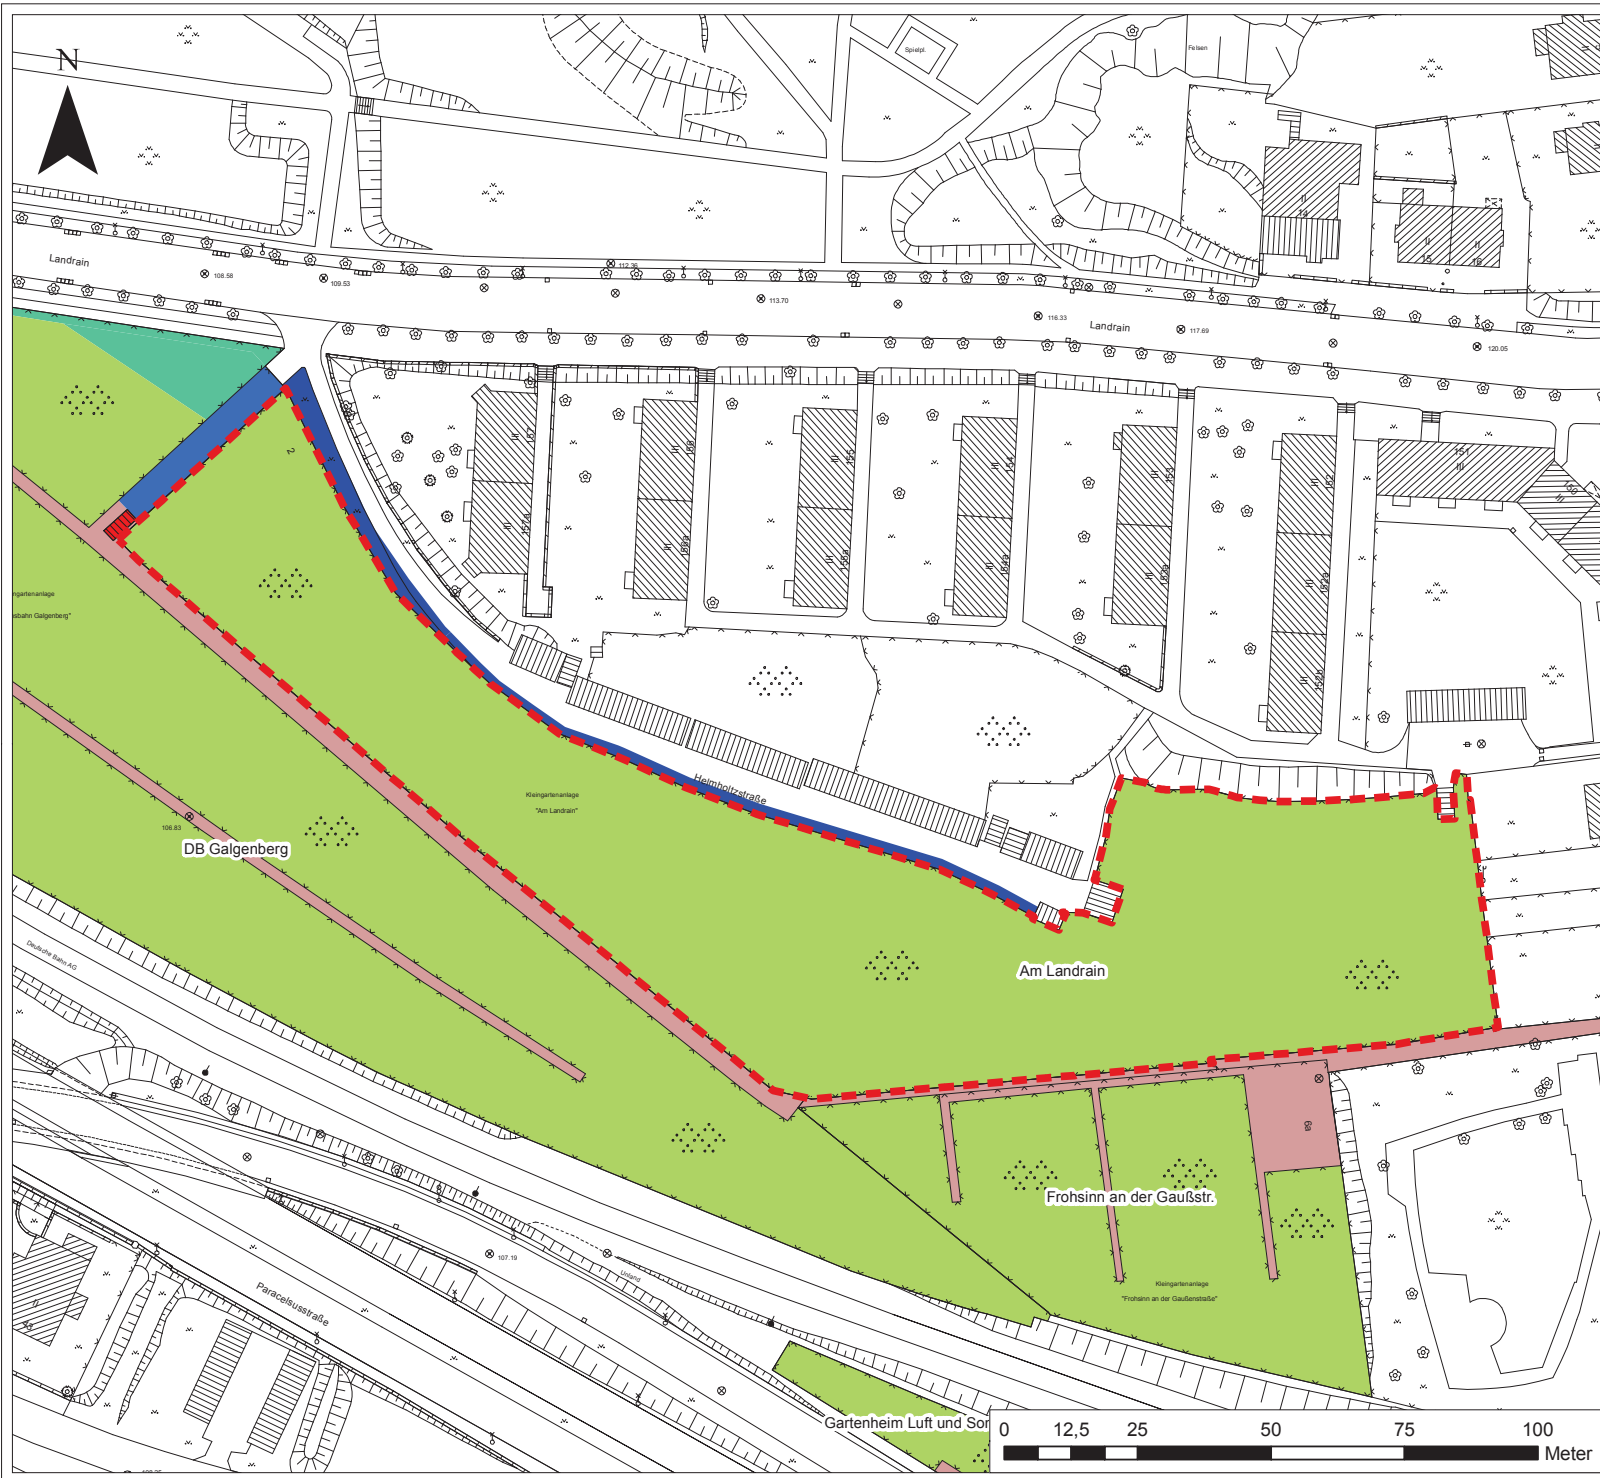

Kleingartenkonzeption

Nr. 53 Am Landrain

Legende


Flächennutzung


- Gartenflächen
- Gartenflächen außerhalb
- Grünflächen
- Grünflächen außerhalb
- Sonstige Freiflächen
- Gaststätte
- Gebäude
- Versorgungsflächen
- Versorgungsflächen außerhalb
- Wege
- Wege außerhalb
- Parkplätze
- Parkplätze außerhalb
- Grenze Kleingartenanlage

Kleingartenkonzeption Reale Flächennutzung

Nr. 53 Am Landrain

Quelle:	Bearbeitung:	Maßstab:	Datum:	Blatt-Nr.:
61.1.2 Freiraumplanung	A. Pohl / P. Plewka	M. 1:1 000	20.04.2011	B53
Kartengrundlage: Stadt Halle (Saale), Stadtvermessungsamt				

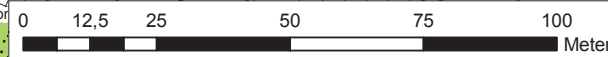

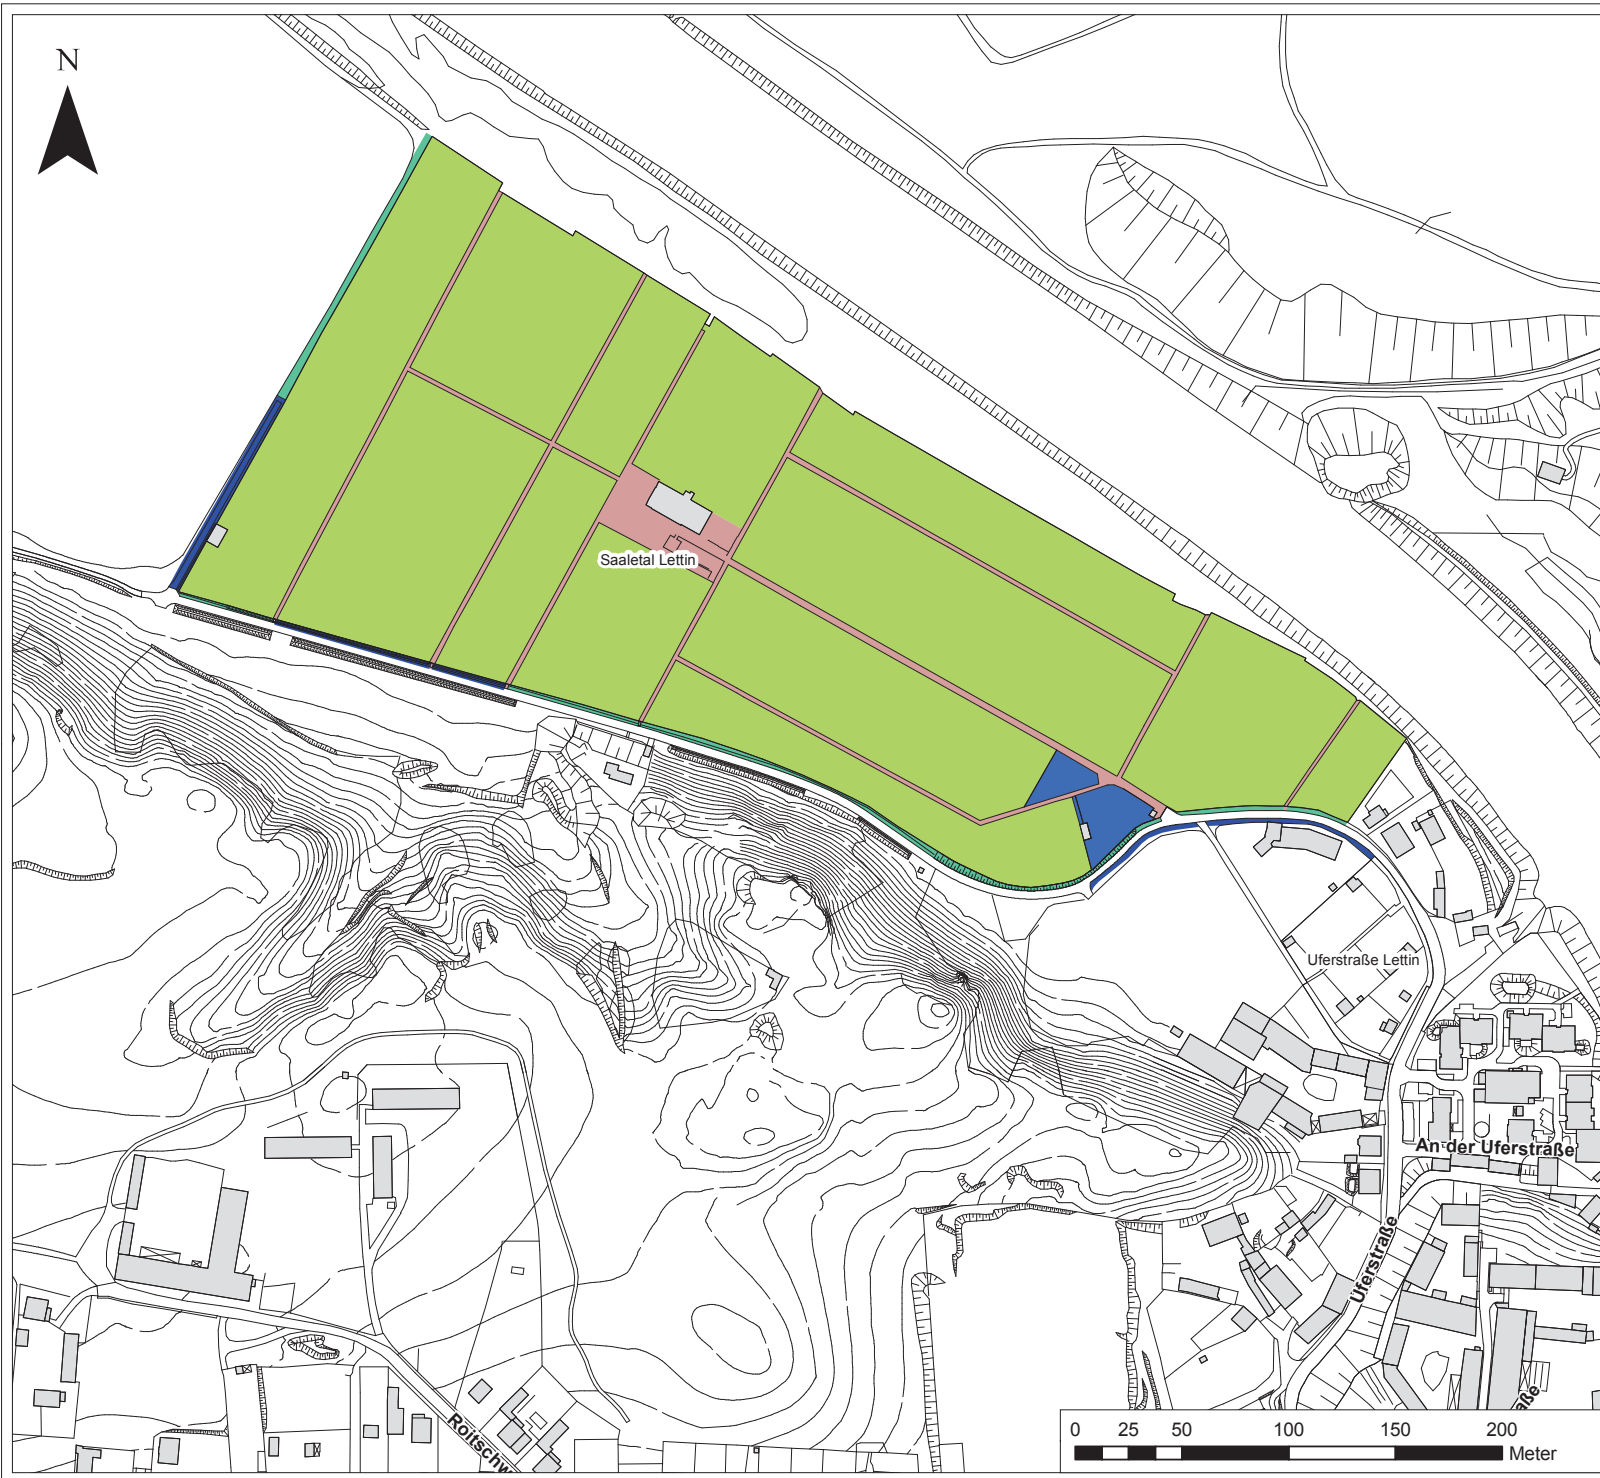


Kleingartenkonzeption

Nr. 54 Saaletal Lettin

Legende

Flächennutzung

- Gartenflächen
- Gartenflächen außerhalb
- Grünflächen
- Grünflächen außerhalb
- Sonstige Freiflächen
- Gaststätte
- Gebäude
- Versorgungsflächen
- Versorgungsflächen außerhalb
- Wege
- Wege außerhalb
- Parkplätze
- Parkplätze außerhalb

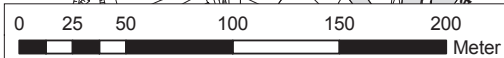

Kleingartenkonzeption Nr. 55 Am Ludwigsfeld

Legende

Flächennutzung

- Gartenflächen
- Gartenflächen außerhalb
- Grünflächen
- Grünflächen außerhalb
- Sonstige Freiflächen
- Gaststätte
- Gebäude
- Versorgungsflächen
- Versorgungsflächen außerhalb
- Wege
- Wege außerhalb
- Parkplätze
- Parkplätze außerhalb
- Grenze Kleingartenanlage



Kleingartenkonzeption Reale Flächennutzung

Nr. 55 Am Ludwigsfeld

Quelle:	Bearbeitung:	Maßstab:	Datum:	Blatt-Nr.:
61.1.2 Freiraumplanung	A. Pohl / P. Plewka	M. 1:1.000	20.04.2011	B55
Kartengrundlage: Stadt Halle (Saale), Stadtvermessungsamt				



Kleingartenkonzeption

Nr. 56 Moetzlich

Legende

Flächennutzung

- Gartenflächen
- Gartenflächen außerhalb
- Grünflächen
- Grünflächen außerhalb
- Sonstige Freiflächen
- Gaststätte
- Gebäude
- Versorgungsflächen
- Versorgungsflächen außerhalb
- Wege
- Wege außerhalb
- Parkplätze
- Parkplätze außerhalb
- Grenze Kleingartenanlage

Kleingartenkonzeption

Reale Flächennutzung

Nr. 56 Moetzlich

Quelle:	Bearbeitung:	Maßstab:	Datum:	Blatt-Nr.:
61.1.2 Freiraumplanung	A. Pohl / P. Plewka	M. 1:2.000	20.04.2011	B56
Kartengrundlage: Stadt Halle (Saale), Stadtvermessungsamt				



Kleingartenkonzeption


Nr. 57 Am Melanchthonplatz

Legende

Flächennutzung

- Gartenflächen
- Gartenflächen außerhalb
- Grünflächen
- Grünflächen außerhalb
- Sonstige Freiflächen
- Gaststätte
- Gebäude
- Versorgungsflächen
- Versorgungsflächen außerhalb
- Wege
- Wege außerhalb
- Parkplätze
- Parkplätze außerhalb
- Grenze Kleingartenanlage



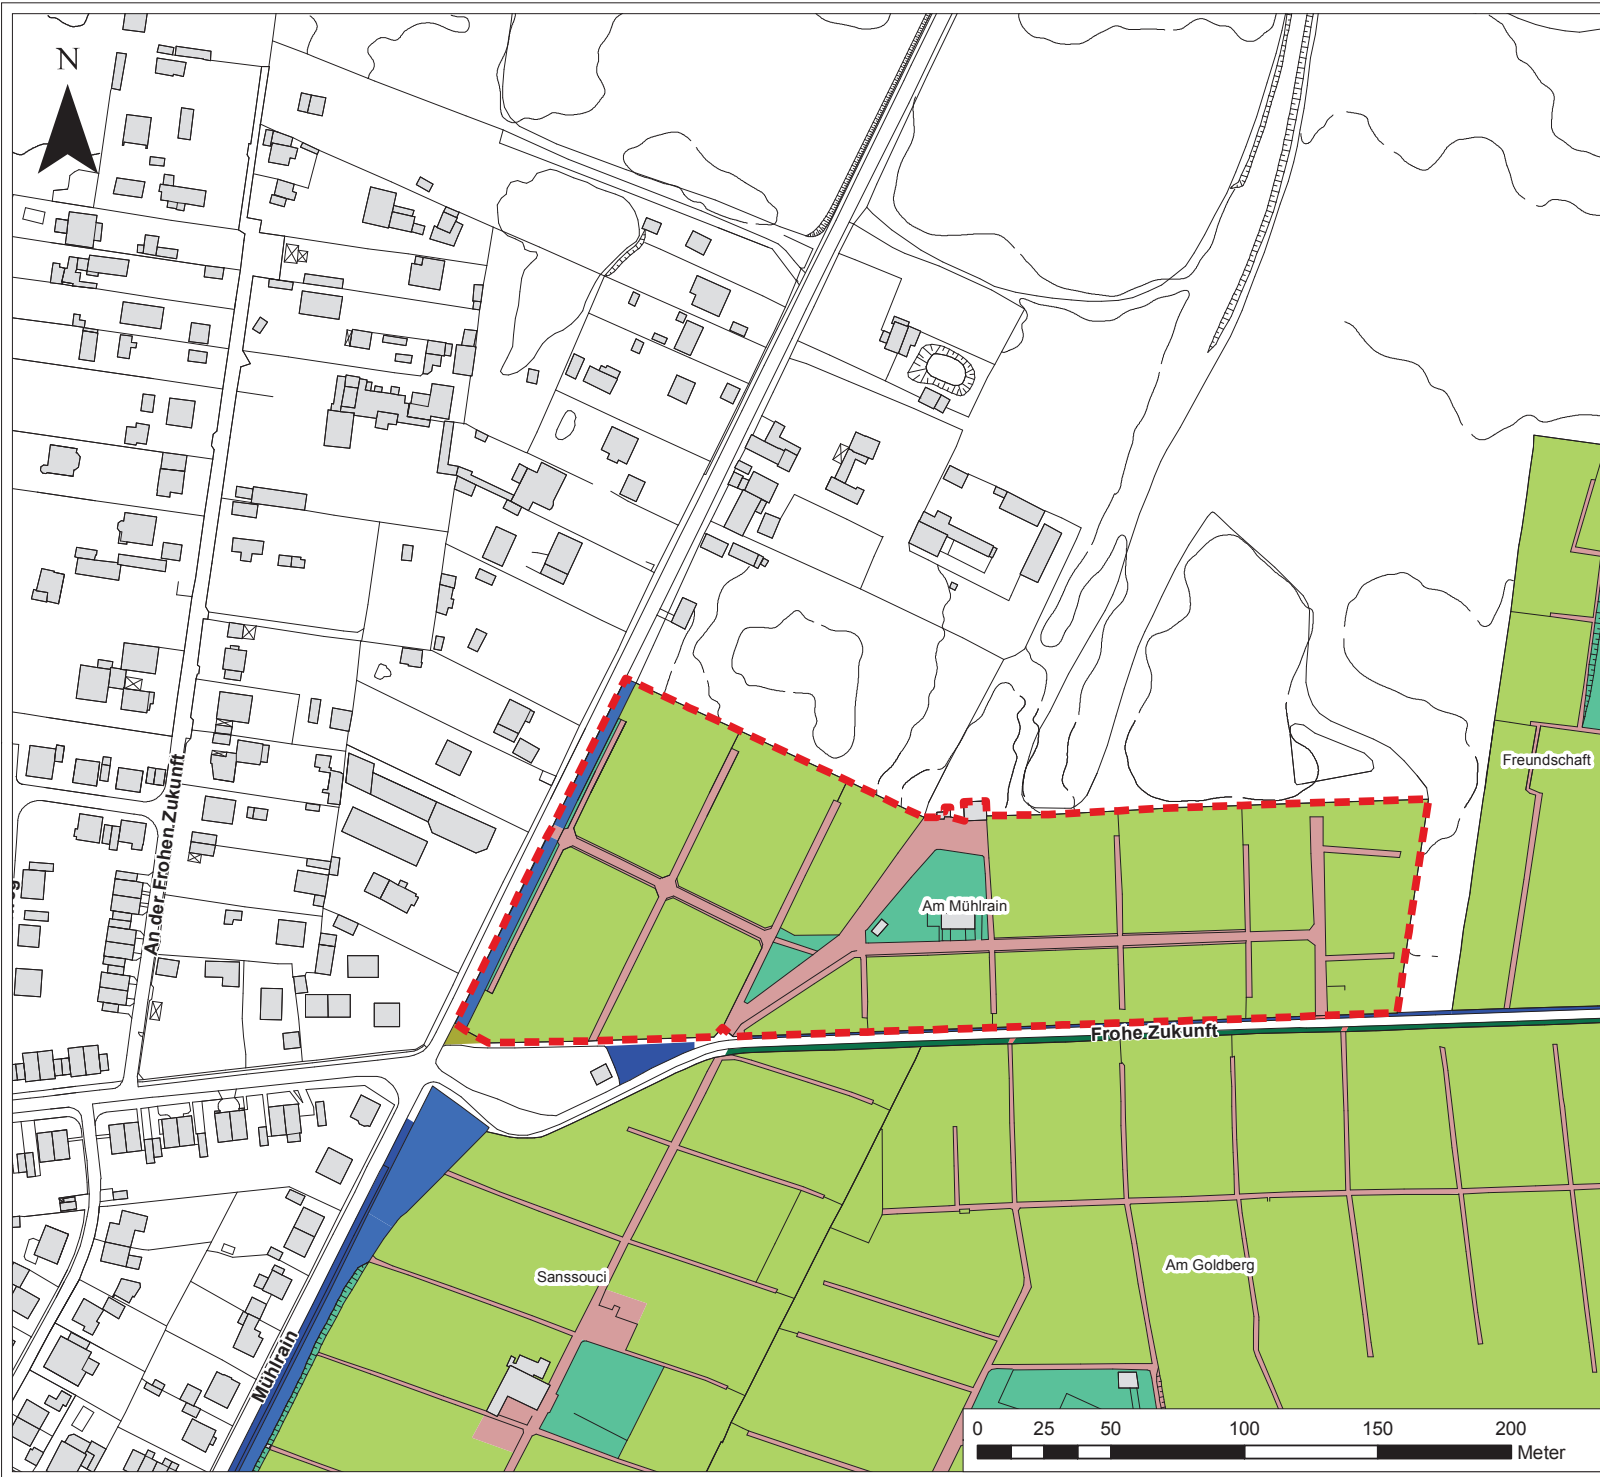

Kleingartenkonzeption

Nr. 58 Am Mühlrain

Legende

Flächennutzung

- Gartenflächen
- Gartenflächen außerhalb
- Grünflächen
- Grünflächen außerhalb
- Sonstige Freiflächen
- Gaststätte
- Gebäude
- Versorgungsflächen
- Versorgungsflächen außerhalb
- Wege
- Wege außerhalb
- Parkplätze
- Parkplätze außerhalb
- Grenze Kleingartenanlage

Kleingartenkonzeption

Reale Flächennutzung

Nr. 58 Am Mühlrain

Quelle:	Bearbeitung:	Maßstab:	Datum:	Blatt-Nr.:
61.1.2 Freiraumplanung	A. Pohl / P. Plewka	M. 1:2.000	20.04.2011	B58
Kartengrundlage: Stadt Halle (Saale), Stadtvermessungsamt				



Kleingartenkonzeption


Nr. 59 An der Witschke

Legende

Flächennutzung

- Gartenflächen
- Gartenflächen außerhalb
- Grünflächen
- Grünflächen außerhalb
- Sonstige Freiflächen
- Gaststätte
- Gebäude
- Versorgungsflächen
- Versorgungsflächen außerhalb
- Wege
- Wege außerhalb
- Parkplätze
- Parkplätze außerhalb
- Grenze Kleingartenanlage



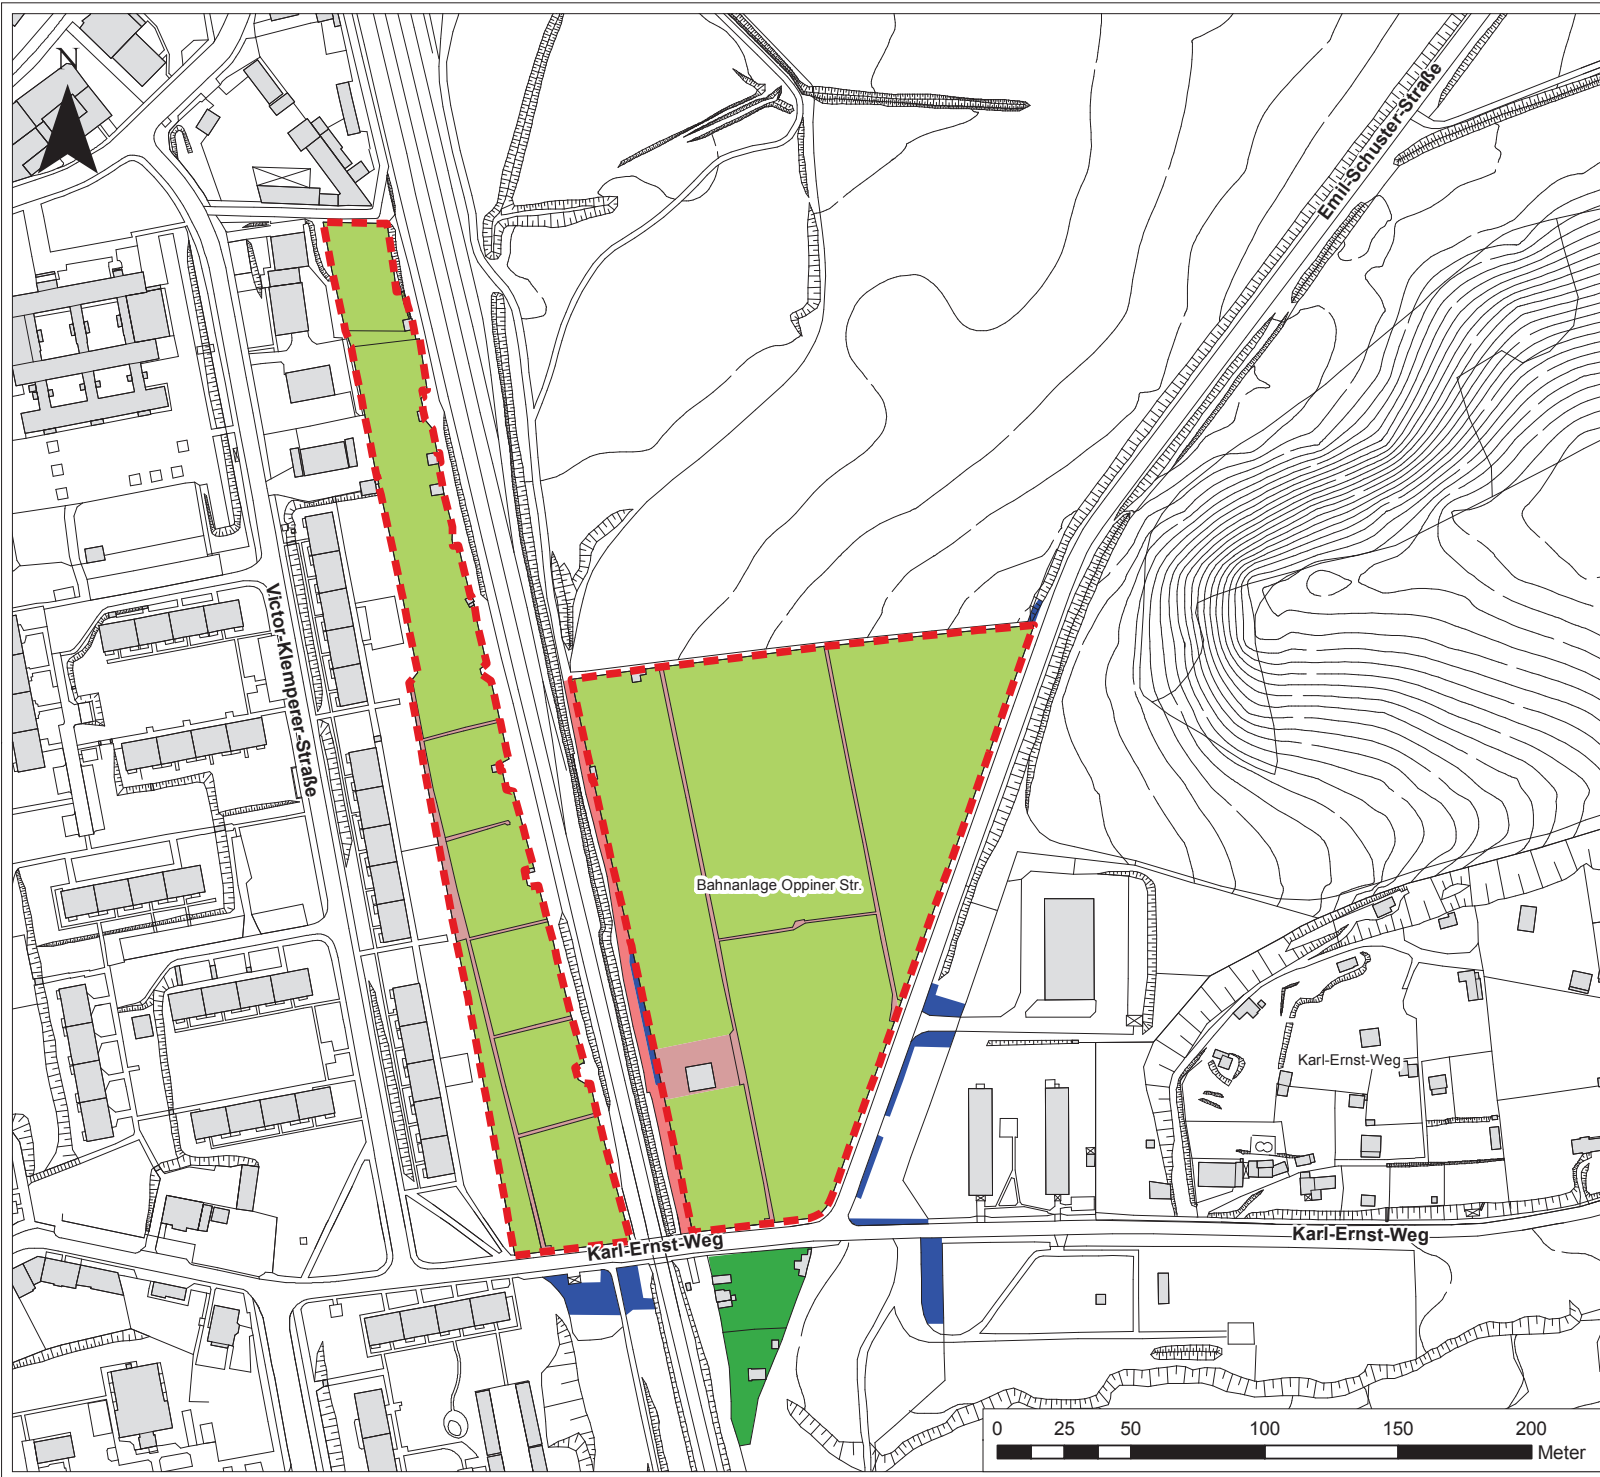

Kleingartenkonzeption

Nr. 60 Bahnanlage Oppiner Str.

Legende

Flächennutzung


- Gartenflächen
- Gartenflächen außerhalb
- Grünflächen
- Grünflächen außerhalb
- Sonstige Freiflächen
- Gaststätte
- Gebäude
- Versorgungsflächen
- Versorgungsflächen außerhalb
- Wege
- Wege außerhalb
- Parkplätze
- Parkplätze außerhalb
- Grenze Kleingartenanlage

Kleingartenkonzeption

Reale Flächennutzung

Nr. 60 Bahnanlage Oppiner Straße

Quelle:	Bearbeitung:	Maßstab:	Datum:	Blatt-Nr.:
61.1.2 Freiraumplanung	A. Pohl / P. Plewka	M. 1:2.000	20.04.2011	B60
Kartengrundlage: Stadt Halle (Saale), Stadtvermessungsamt				

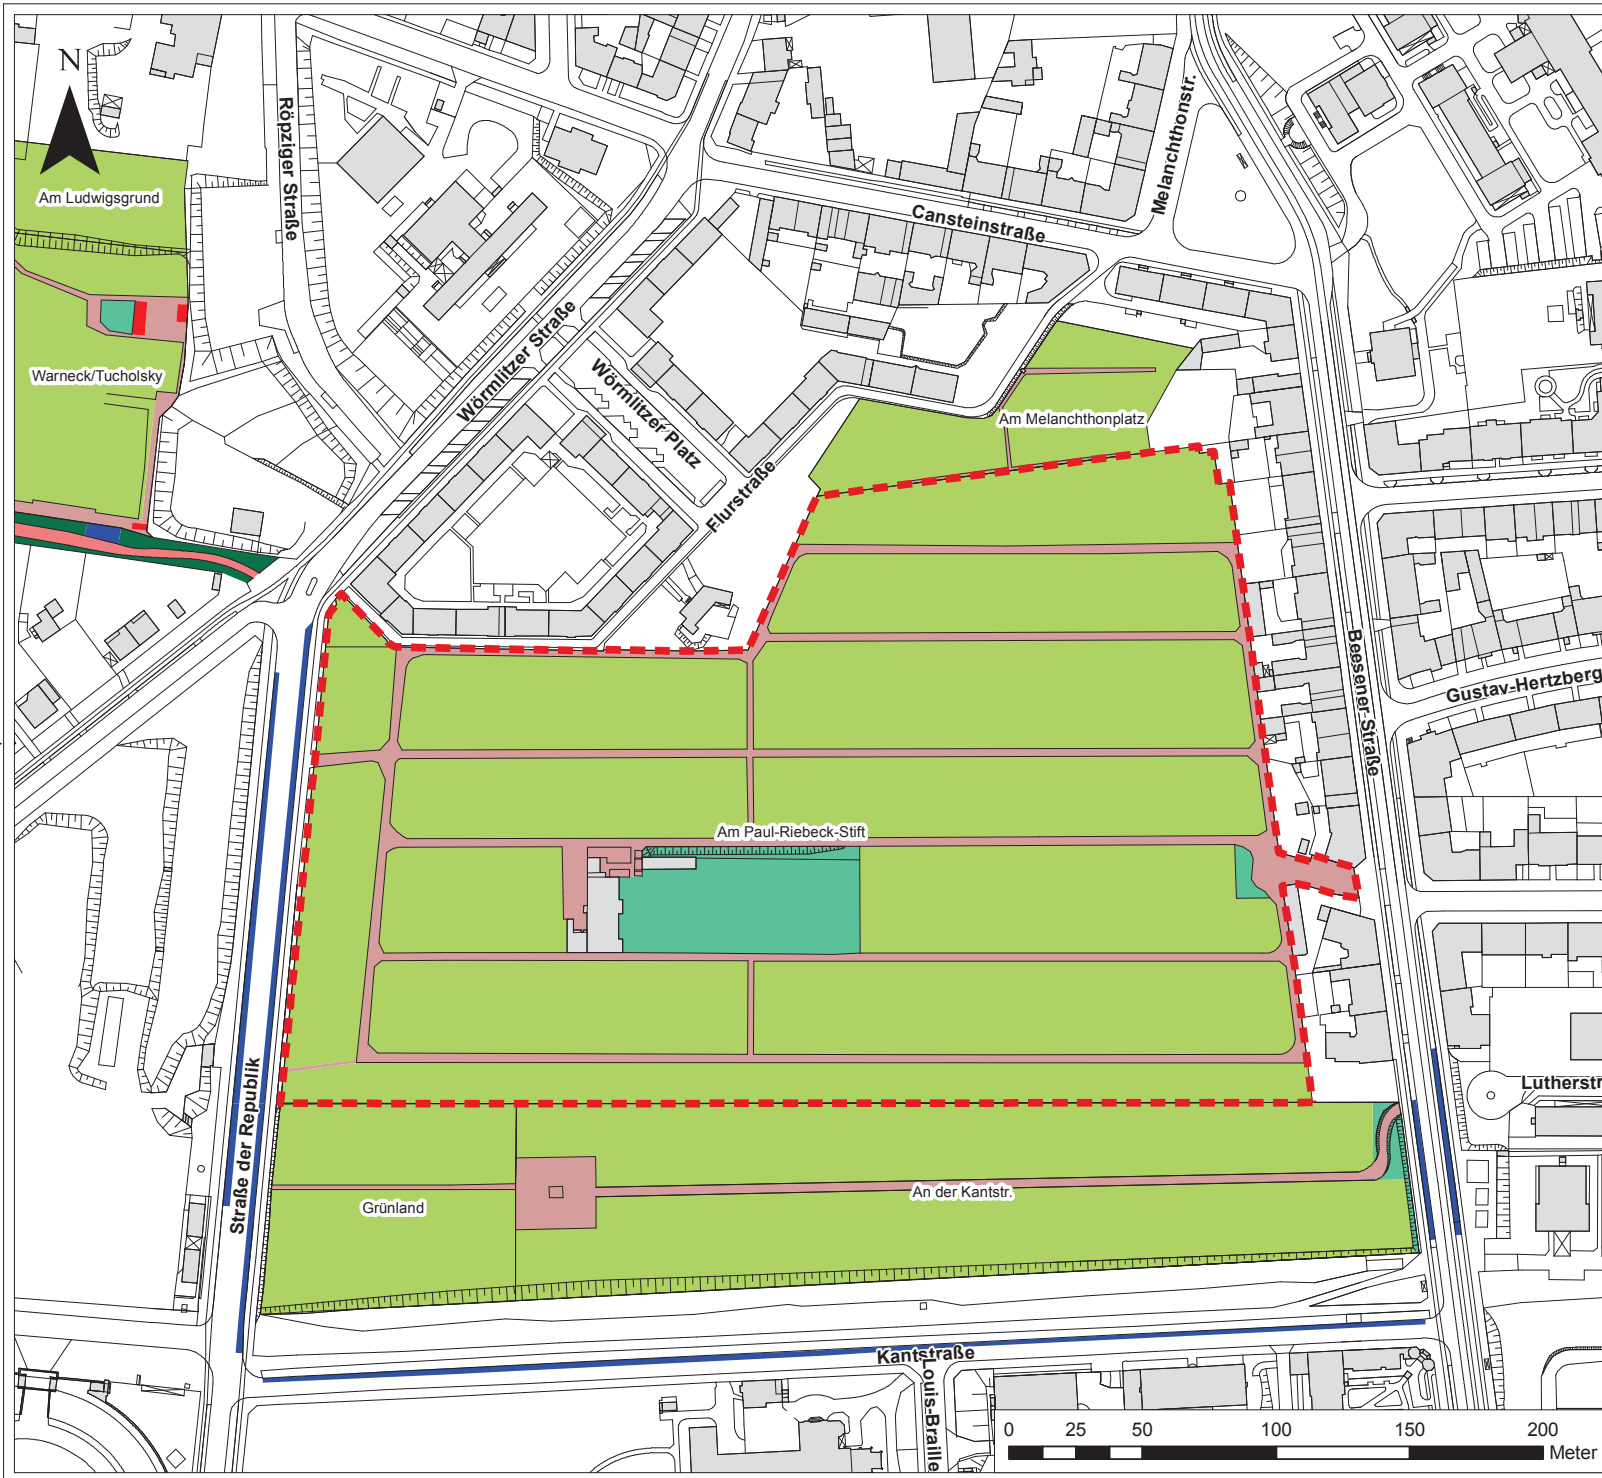

Kleingartenkonzeption

Nr. 61 Am Paul-Riebeck-Stift

Legende

Flächennutzung


- Gartenflächen
- Gartenflächen außerhalb
- Grünflächen
- Grünflächen außerhalb
- Sonstige Freiflächen
- Gaststätte
- Gebäude
- Versorgungsflächen
- Versorgungsflächen außerhalb
- Wege
- Wege außerhalb
- Parkplätze
- Parkplätze außerhalb
- Grenze Kleingartenanlage

Kleingartenkonzeption Reale Flächennutzung

Nr. 61 Am Paul-Riebeck-Stift

Quelle:	Bearbeitung:	Maßstab:	Datum:	Blatt-Nr.:
61.1.2 Freiraumplanung	A. Pohl / P. Plewka	M. 1:2.000	20.04.2011	B61
Kartengrundlage: Stadt Halle (Saale), Stadtvermessungsamt				



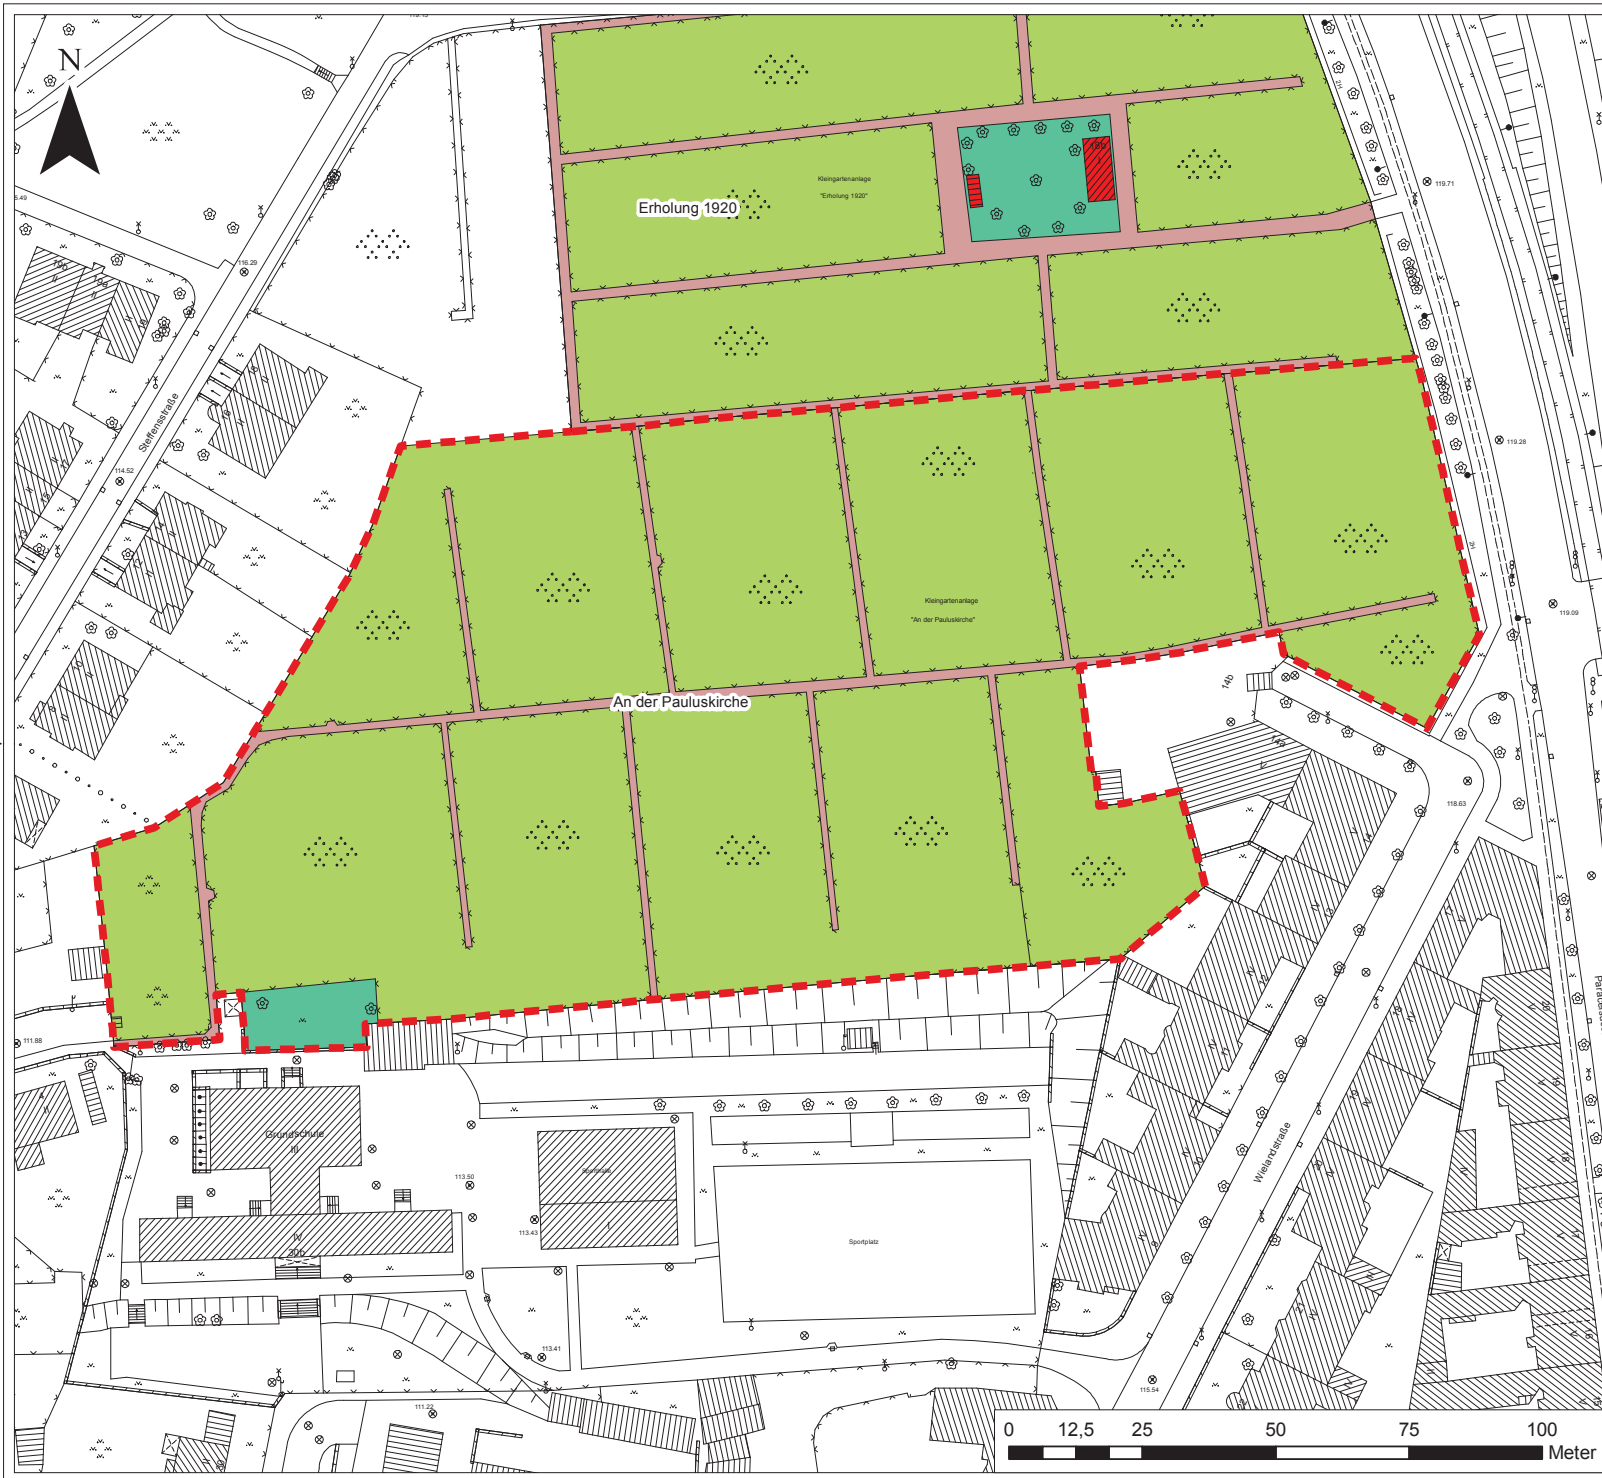

Kleingartenkonzeption

Nr. 62 An der Pauluskirche

Legende

- Flächennutzung**
- Gartenflächen
 - Gartenflächen außerhalb
 - Grünflächen
 - Grünflächen außerhalb
 - Sonstige Freiflächen
 - Gaststätte
 - Gebäude
 - Versorgungsflächen
 - Versorgungsflächen außerhalb
 - Wege
 - Wege außerhalb
 - Parkplätze
 - Parkplätze außerhalb
 - Grenze Kleingartenanlage

Kleingartenkonzeption
Reale Flächennutzung

Nr. 62 An der Pauluskirche

Quelle:	Bearbeitung:	Maßstab:	Datum:	Blatt-Nr.:
61.1.2 Freiraumplanung	A. Pohl / P. Plewka	M. 1:1.000	21.04.2011	B62
Kartengrundlage: Stadt Halle (Saale), Stadtvermessungsamt				



Kleingartenkonzeption

Nr. 64 Pulverweiden

Legende

Flächennutzung

- Gartenflächen
- Gartenflächen außerhalb
- Grünflächen
- Grünflächen außerhalb
- Sonstige Freiflächen
- Gaststätte
- Gebäude
- Versorgungsflächen
- Versorgungsflächen außerhalb
- Wege
- Wege außerhalb
- Parkplätze
- Parkplätze außerhalb



Kleingartenkonzeption

Nr. 65 Böllberger Weg


Legende

Flächennutzung

- Gartenflächen
- Gartenflächen außerhalb
- Grünflächen
- Grünflächen außerhalb
- Sonstige Freiflächen
- Gaststätte
- Gebäude
- Versorgungsflächen
- Versorgungsflächen außerhalb
- Wege
- Wege außerhalb
- Parkplätze
- Parkplätze außerhalb
- Grenze Kleingartenanlage

Kleingartenkonzeption Reale Flächennutzung

Nr. 65 Böllberger Weg

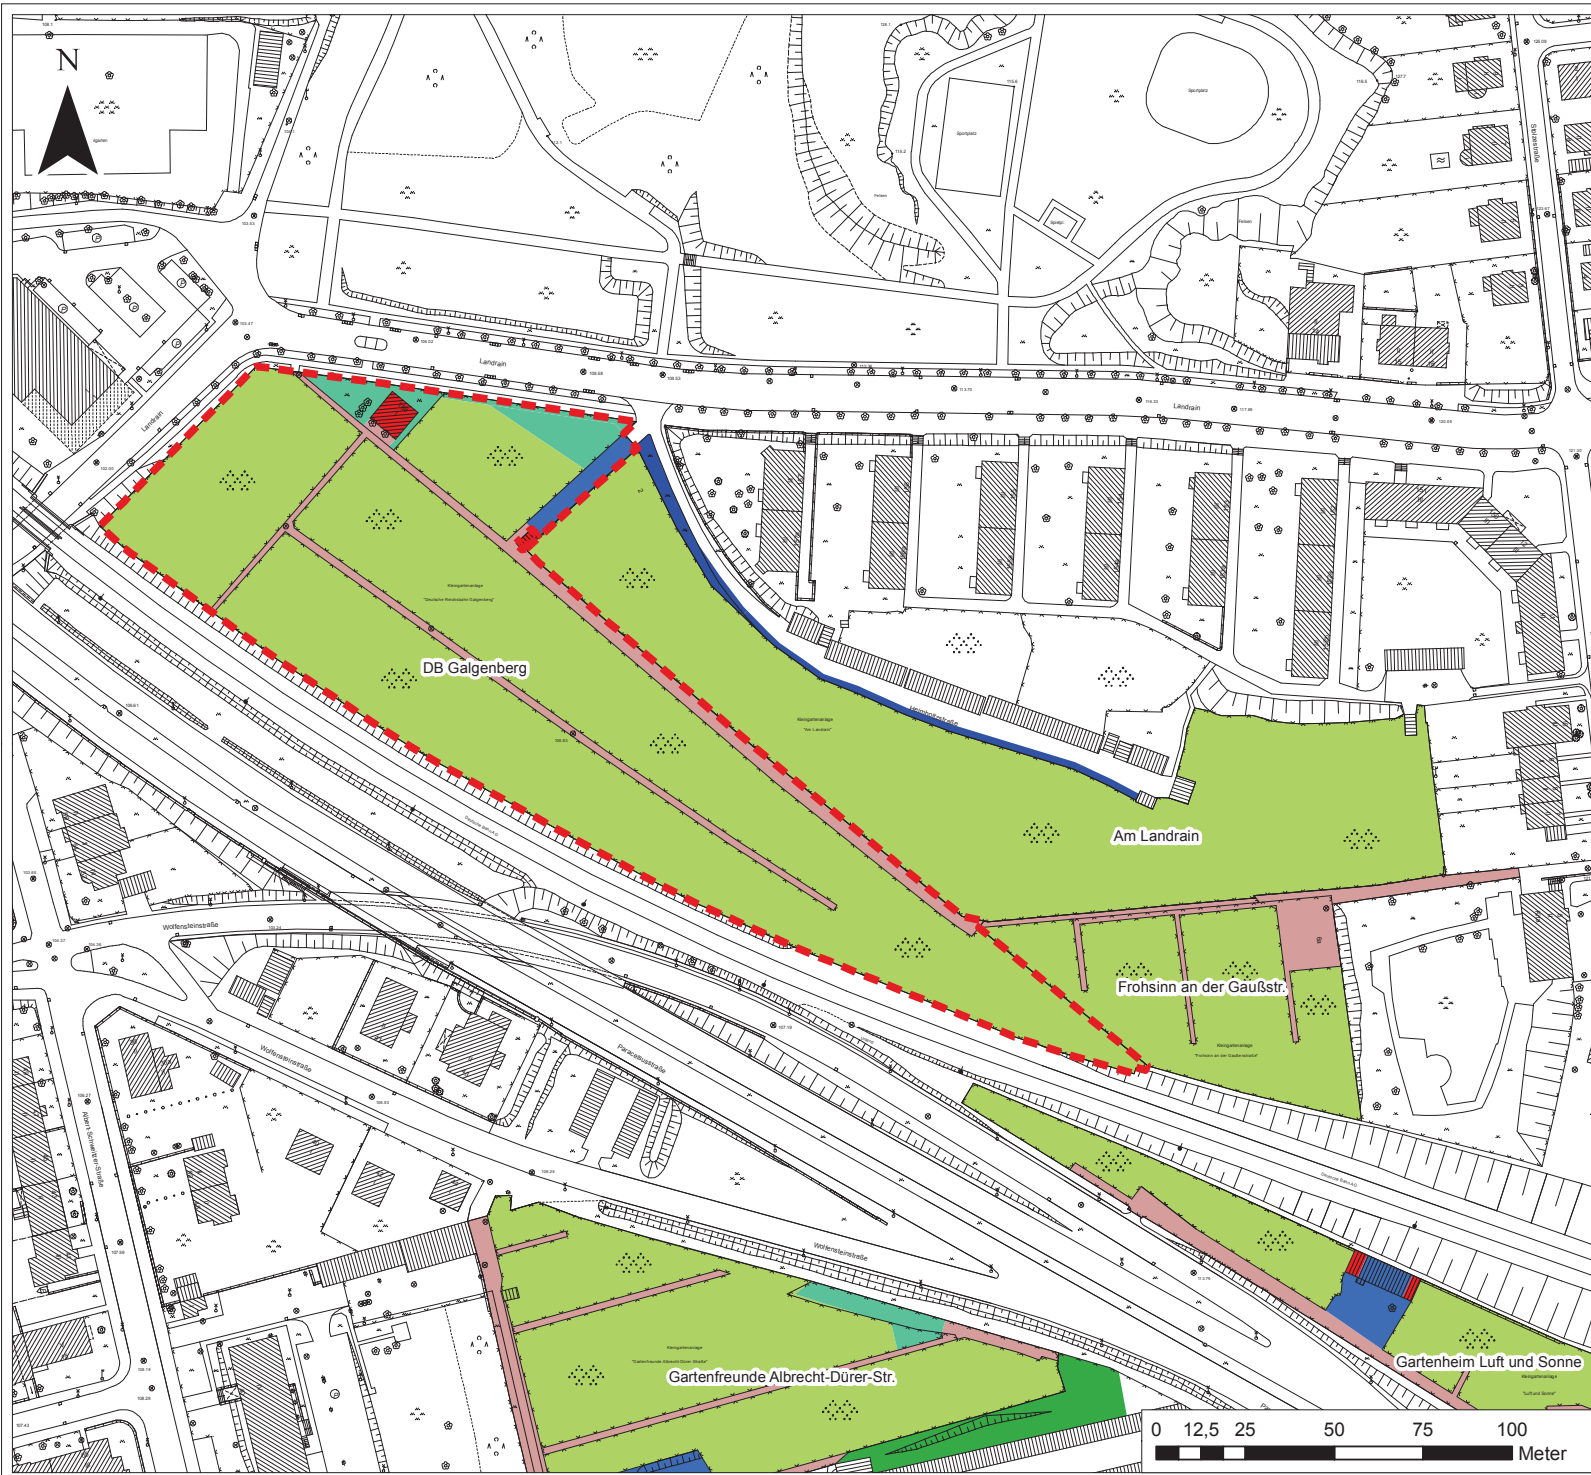

Kleingartenkonzeption

Nr. 66 DB Galgenberg

Legende


Flächennutzung

- Gartenflächen
- Gartenflächen außerhalb
- Grünflächen
- Grünflächen außerhalb
- Sonstige Freiflächen
- Gaststätte
- Gebäude
- Versorgungsflächen
- Versorgungsflächen außerhalb
- Wege
- Wege außerhalb
- Parkplätze
- Parkplätze außerhalb
- Grenze Kleingartenanlage

Kleingartenkonzeption Reale Flächennutzung

Nr. 66 DB Galgenberg

Quelle:	Bearbeitung:	Maßstab:	Datum:	Blatt-Nr.:
61.1.2 Freiraumplanung	A. Pohl / P. Plewka	M. 1:1.500	21.04.2011	B66
Kartengrundlage: Stadt Halle (Saale), Stadtvermessungsamt				

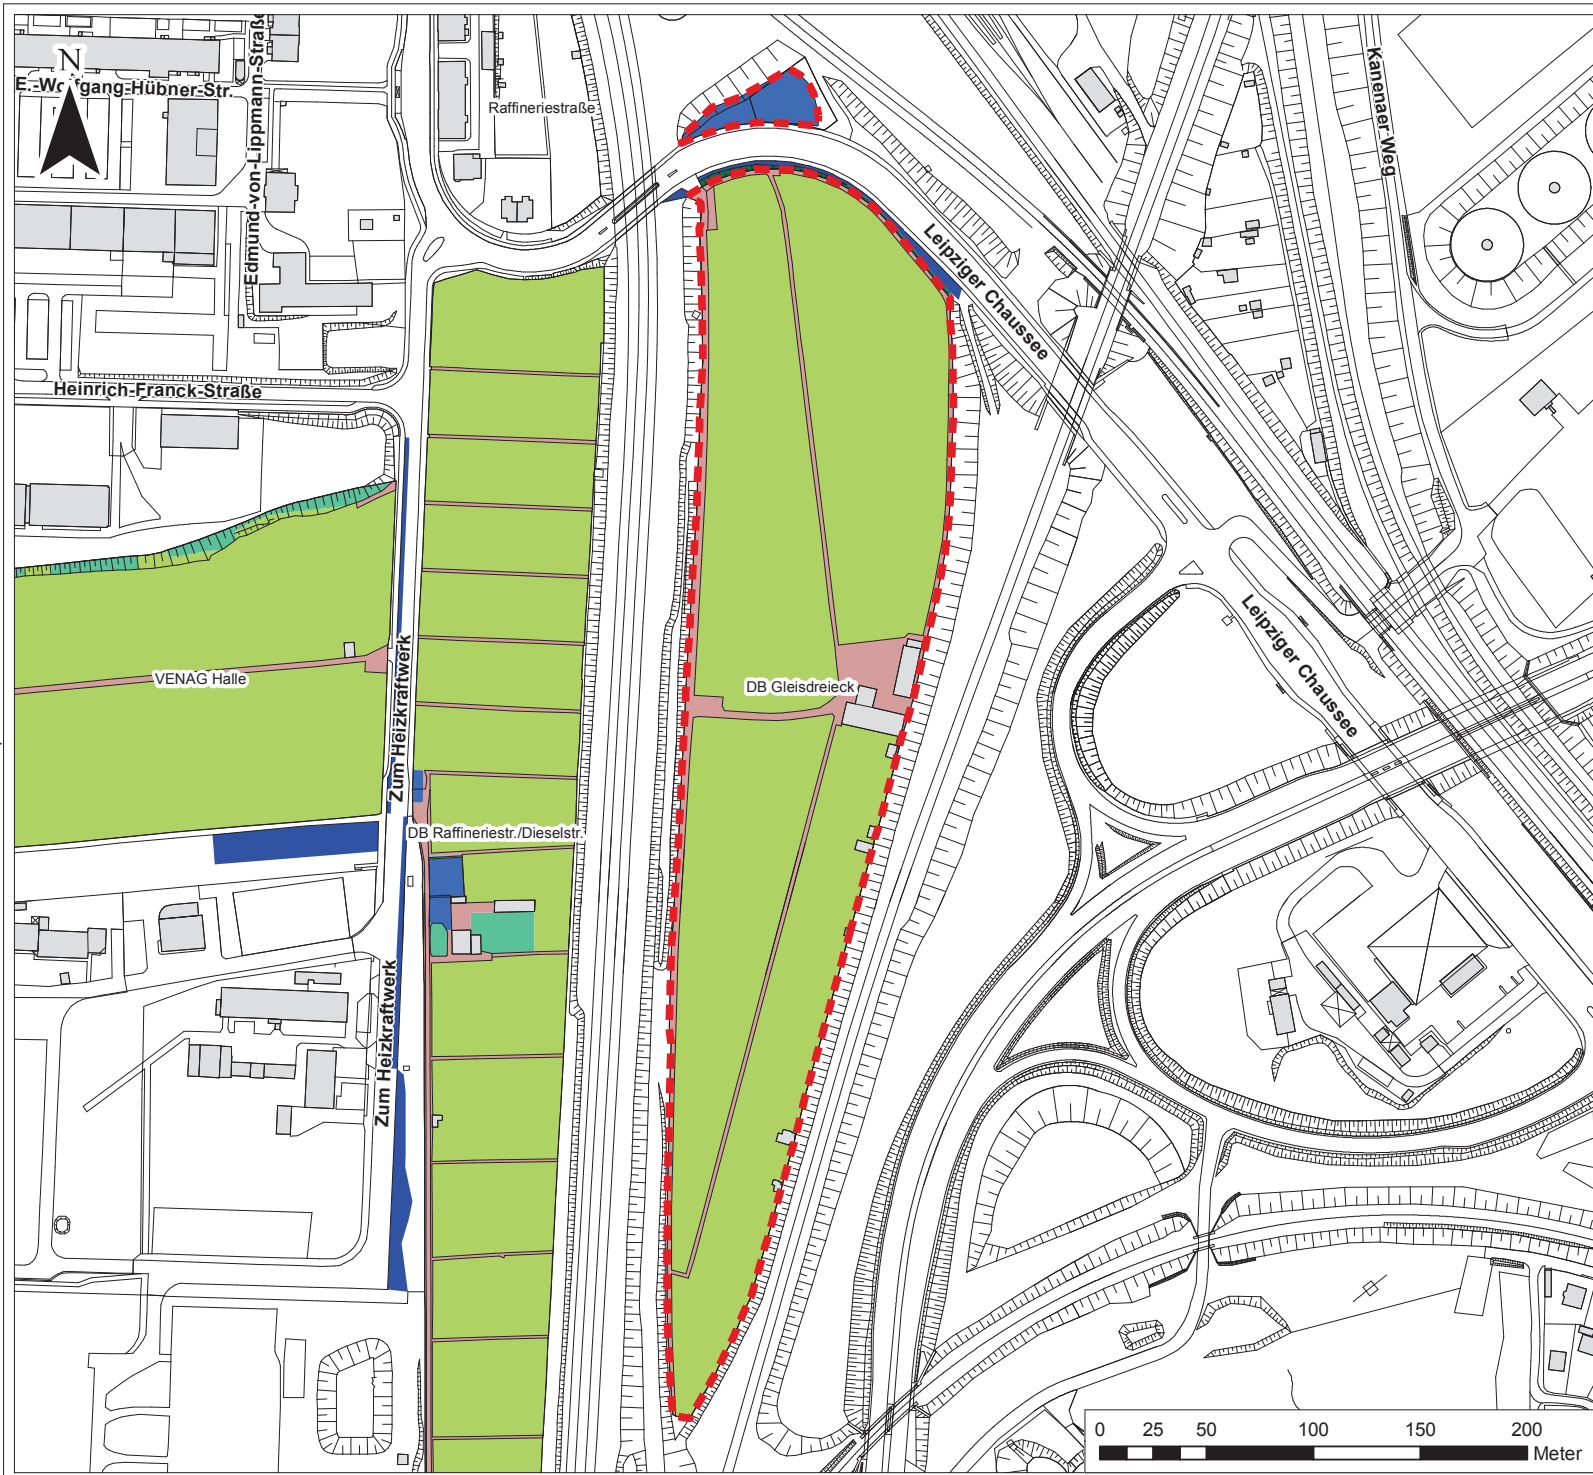

Kleingartenkonzeption

Nr. 67 DB Gleisdreieck

Legende

Flächennutzung

- Gartenflächen
- Gartenflächen außerhalb
- Grünflächen
- Grünflächen außerhalb
- Sonstige Freiflächen
- Gaststätte
- Gebäude
- Versorgungsflächen
- Versorgungsflächen außerhalb
- Wege
- Wege außerhalb
- Parkplätze
- Parkplätze außerhalb
- Grenze Kleingartenanlage

Kleingartenkonzeption Reale Flächennutzung

Nr. 67 DB Gleisdreieck

Quelle:	Bearbeitung:	Maßstab:	Datum:	Blatt-Nr.:
61.1.2 Freiraumplanung	A. Pohl / P. Plewka	M. 1:2.500	21.04.2011	B67
Kartengrundlage: Stadt Halle (Saale), Stadtvermessungsamt				





Kleingartenkonzeption

Nr. 68 DB Grenzweg

Legende


Flächennutzung

- Gartenflächen
- Gartenflächen außerhalb
- Grünflächen
- Grünflächen außerhalb
- Sonstige Freiflächen
- Gaststätte
- Gebäude
- Versorgungsflächen
- Versorgungsflächen außerhalb
- Wege
- Wege außerhalb
- Parkplätze
- Parkplätze außerhalb
- Grenze Kleingartenanlage

Kleingartenkonzeption Reale Flächennutzung

Nr. 68 DB Grenzweg

Quelle:	Bearbeitung:	Maßstab:	Datum:	Blatt-Nr.:
61.1.2 Freiraumplanung	A. Pohl / P. Plewka	M. 1:1.500	21.04.2011	B68
Kartengrundlage: Stadt Halle (Saale), Stadtvermessungsamt				

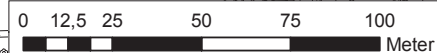



Kleingartenkonzeption

Nr. 69 DB Grüner Winkel

Legende

Flächennutzung

- Gartenflächen
- Gartenflächen außerhalb
- Grünflächen
- Grünflächen außerhalb
- Sonstige Freiflächen
- Gaststätte
- Gebäude
- Versorgungsflächen
- Versorgungsflächen außerhalb
- Wege
- Wege außerhalb
- Parkplätze
- Parkplätze außerhalb
- Grenze Kleingartenanlage

STADTPLANUNGSAMT **hallesaale***
HÄNDELSTADT

Kleingartenkonzeption Reale Flächennutzung

Nr. 69 DB Grüner Winkel

Quelle:	Bearbeitung:	Maßstab:	Datum:	Blatt-Nr.:
61.1.2 Freiraumplanung	A. Pohl / P. Plewka	M. 1:1.000	21.04.2011	B69
Kartengrundlage: Stadt Halle (Saale), Stadtvermessungsamt				

