



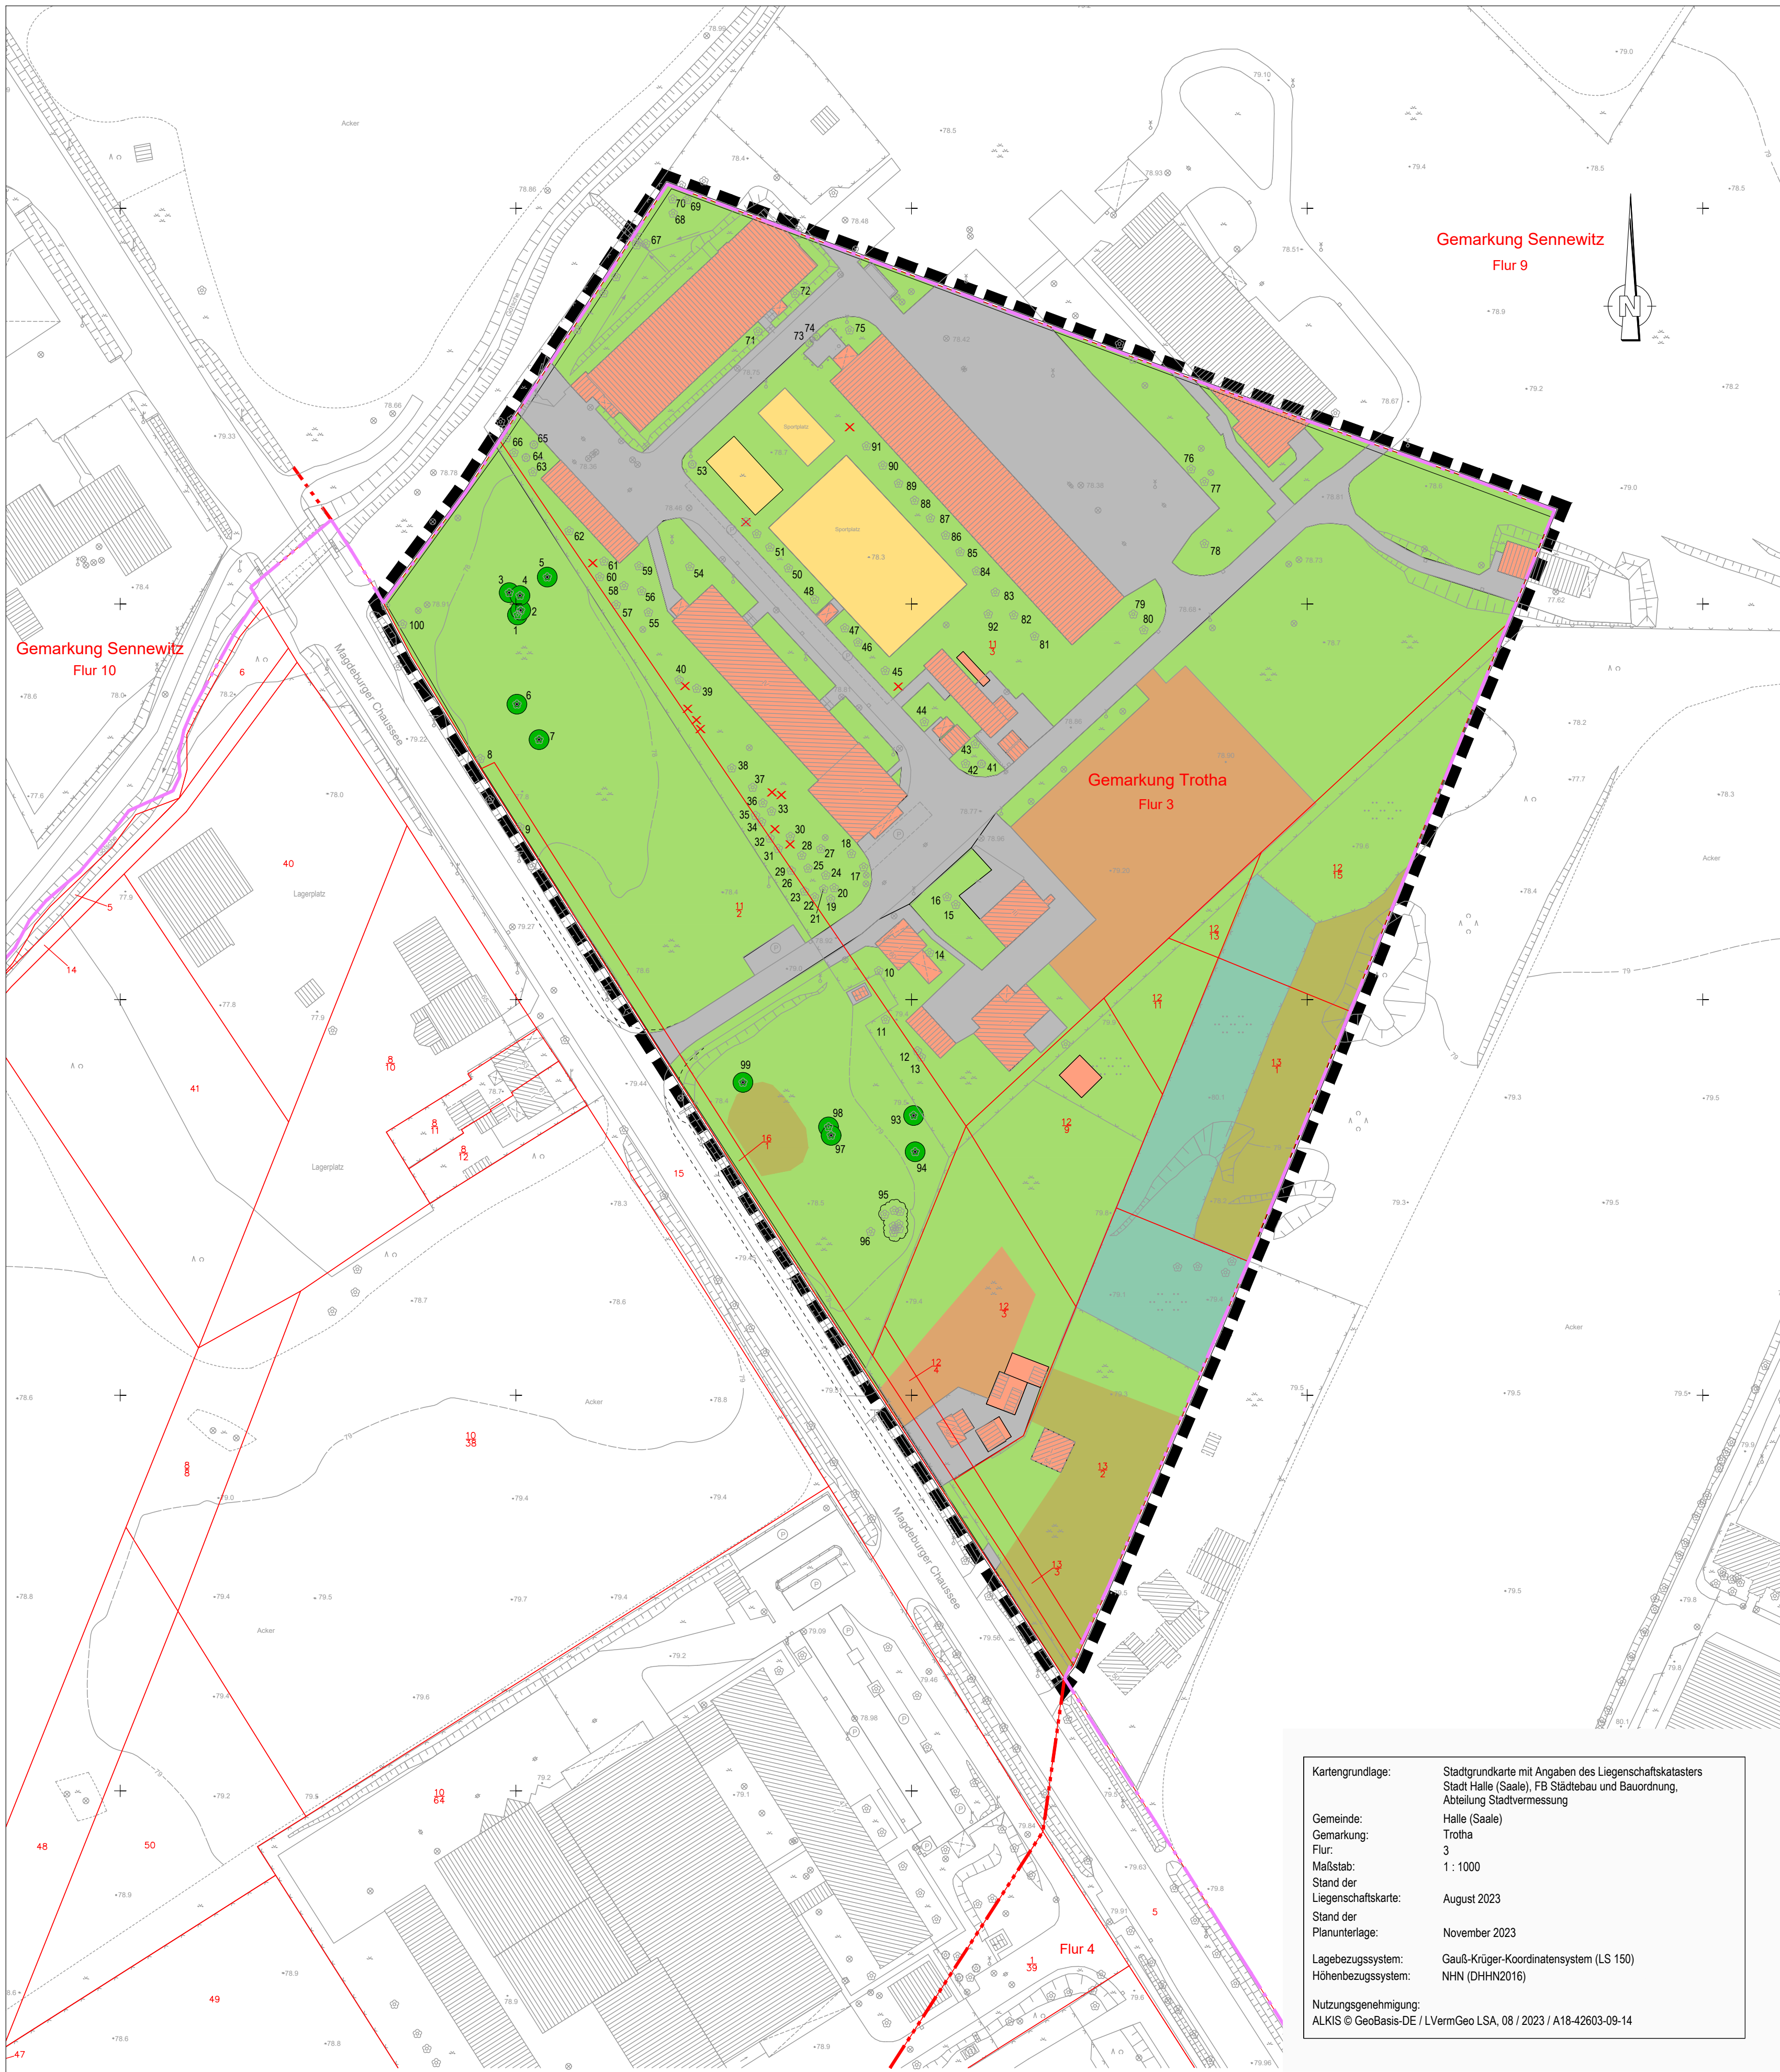

- Legende:
- Gebäude, bauliche Anlagen (BS)
 - Verkehrsflächen, versiegelt (VSB)
 - Sportplatz, geschottert (VPX)
 - Parkplatz, geschottert (VPX)
 - Scherrasen (GSB)
 - Grünlandbrache (GMX)
 - Gebüsch (HYA)
 - Baum, erhaltenswert
 - Standort Kaserne
 - Baum nicht vorhanden
 - Bezeichnung siehe Baumbestandsliste

- Planzeichen der Kartengrundlage (auszugsweise und beispielhaft)
- nichtöffentliches Gebäude
 - Wirtschaftsgebäude
 - Böschung
 - Mauer
 - Zaun
 - Baum
 - Gemeinde- / Kreisgrenze
 - Flurgrenze
 - Flurstücksgrenze
 - Flurstücksnummer

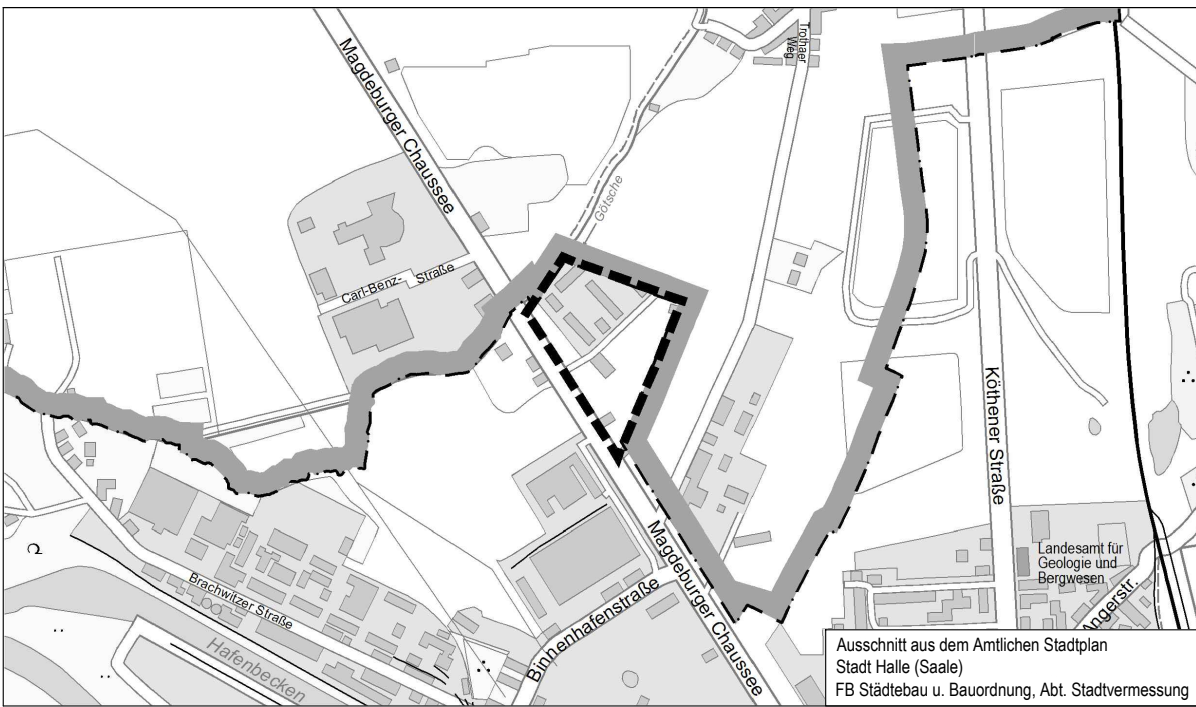

STADT HALLE (SAALE)

Bebauungsplan Nr. 184

„Trotha, Gewerbegebiet östlich der Magdeburger Chaussee“

Bestandsplan

Planungsbüro	StadtLandGrün Stadt- und Landschaftsplanung Händlerstraße 8 06114 Halle (Saale)
Aktualitätsstand der Planung	26. November 2025
Gemarkung	Trotha
Flur	3
Maßstab	1 : 1000
Kartengrundlage	Stadtgrundkarte mit Angaben des Liegenschaftskatasters Stadt Halle (Saale) Fachbereich Städtebau und Bauordnung, Abteilung Stadtvermessung

Vervielfältigungen der Planunterlagen für gewerbliche Zwecke sind untersagt.

Kartengrundlage: Stadtgrundkarte mit Angaben des Liegenschaftskatasters Stadt Halle (Saale), FB Städtebau und Bauordnung, Abteilung Stadtvermessung

Gemeinde: Halle (Saale)
Gemarkung: Trotha
Flur: 3
Maßstab: 1 : 1000
Stand der Liegenschaftskarte: August 2023
Stand der Planunterlage: November 2023

Lagebezugssystem: Gauß-Krüger-Koordinatensystem (LS 150)
Höhenbezugssystem: NHN (DHHN2016)

Nutzungsgenehmigung: ALKIS © GeoBasis-DE / LVermGeo LSA, 08 / 2023 / A18-42603-09-14